




Lageplan 1: Übersichtsplan K 6533 und Niedergebisbacher Straße (Lochmatt)

K 6533 Fahrbahnan. OD Herrischried mit freier 620

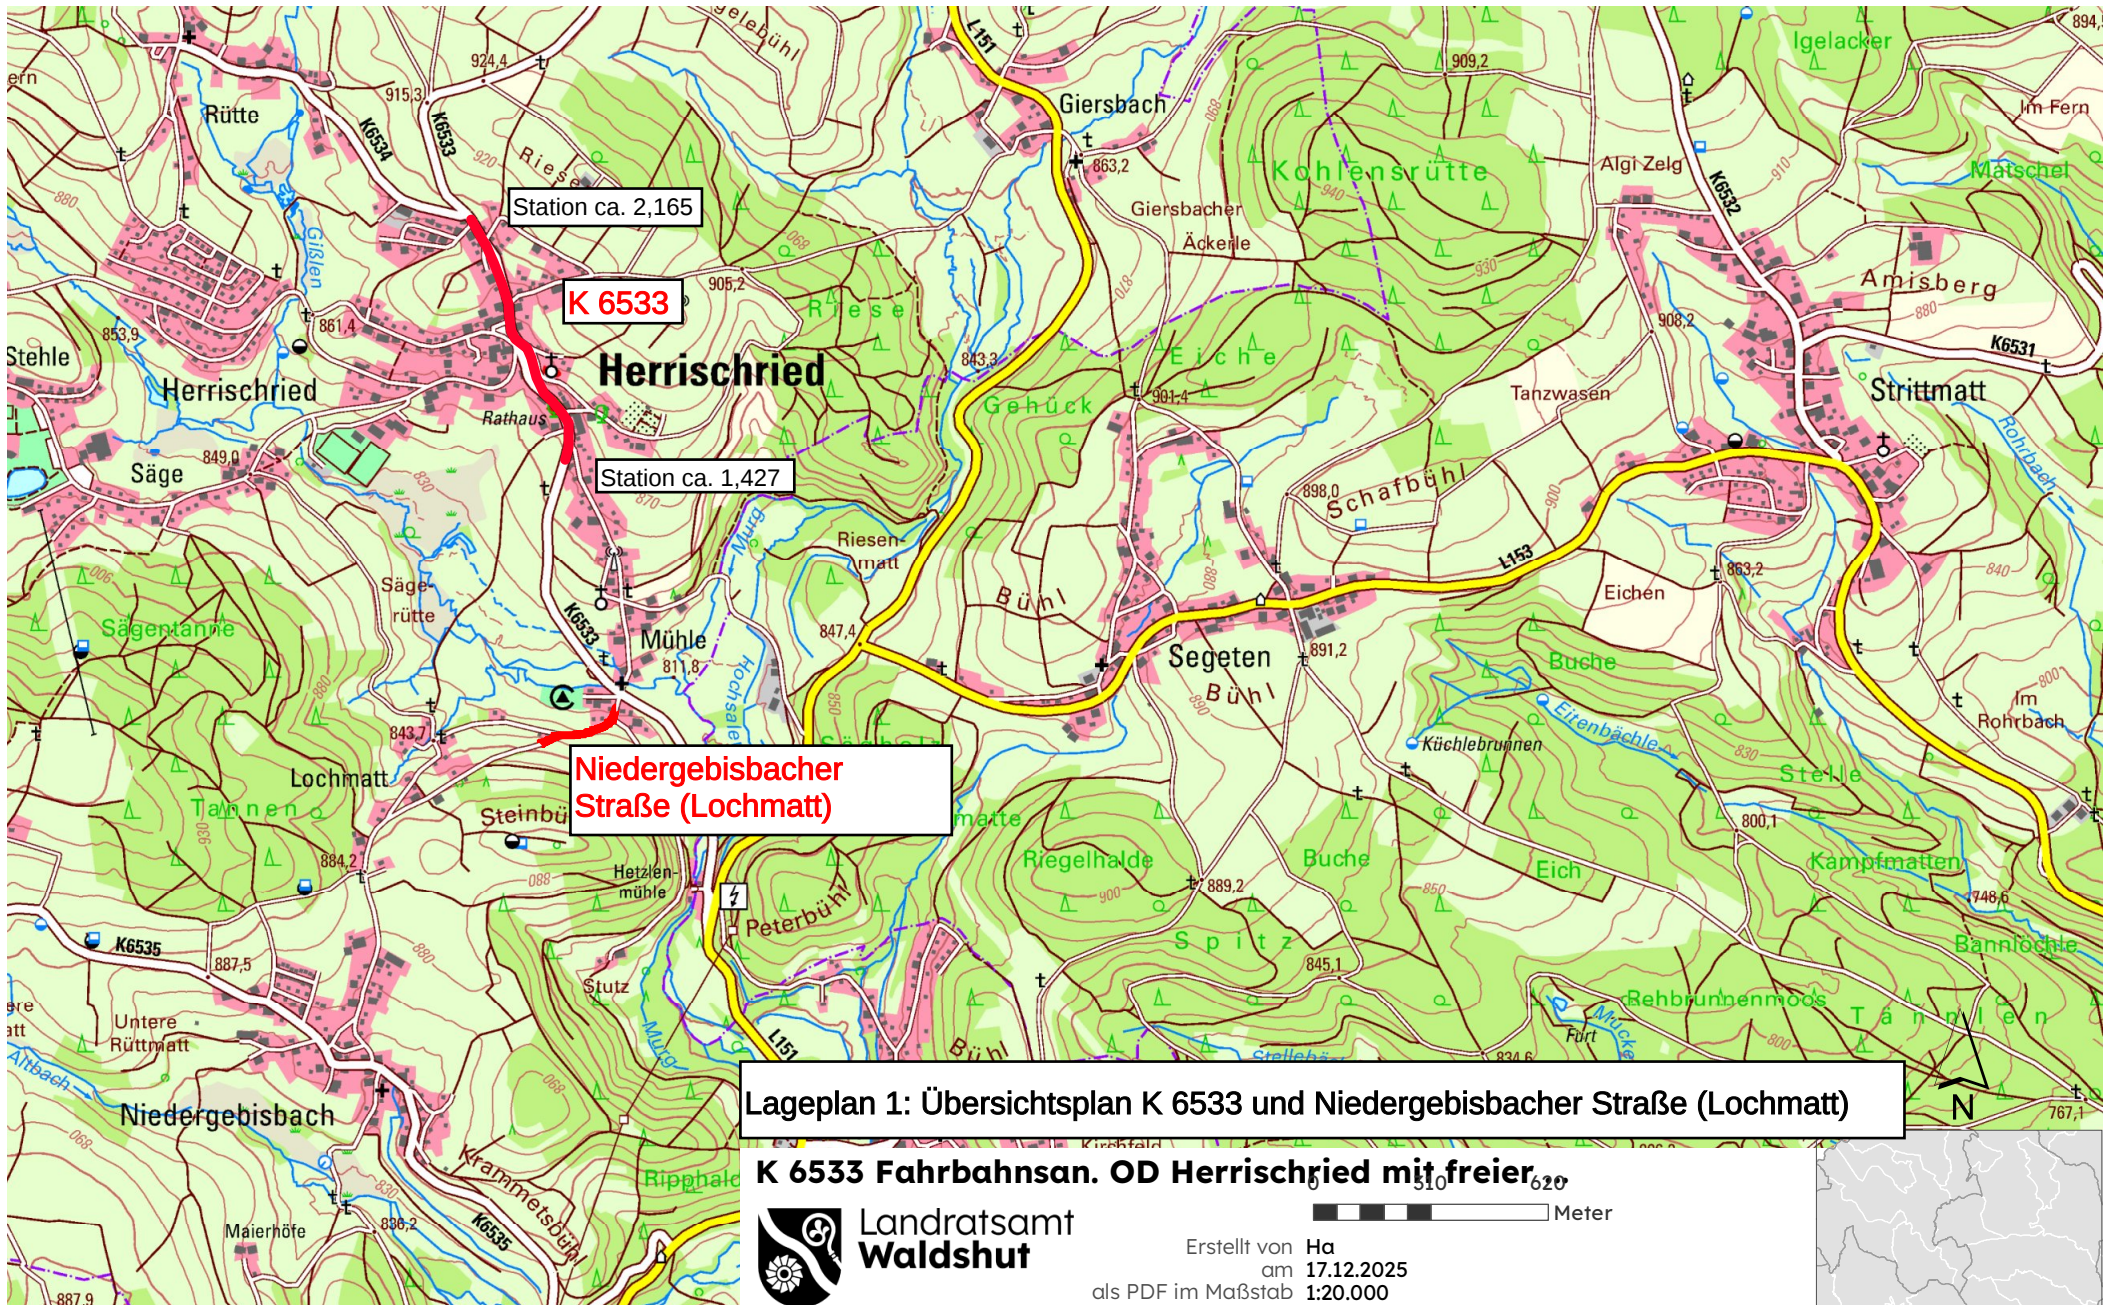

Landratsamt
Waldshut

Erstellt von Ha
am 17.12.2025
als PDF im Maßstab 1:20.000

0 100 200 300 400 500 600 700 800 900 1000 Meter

