


BRH und Öffnungshöhen beziehen sich auf RFB
Details siehe Plan A

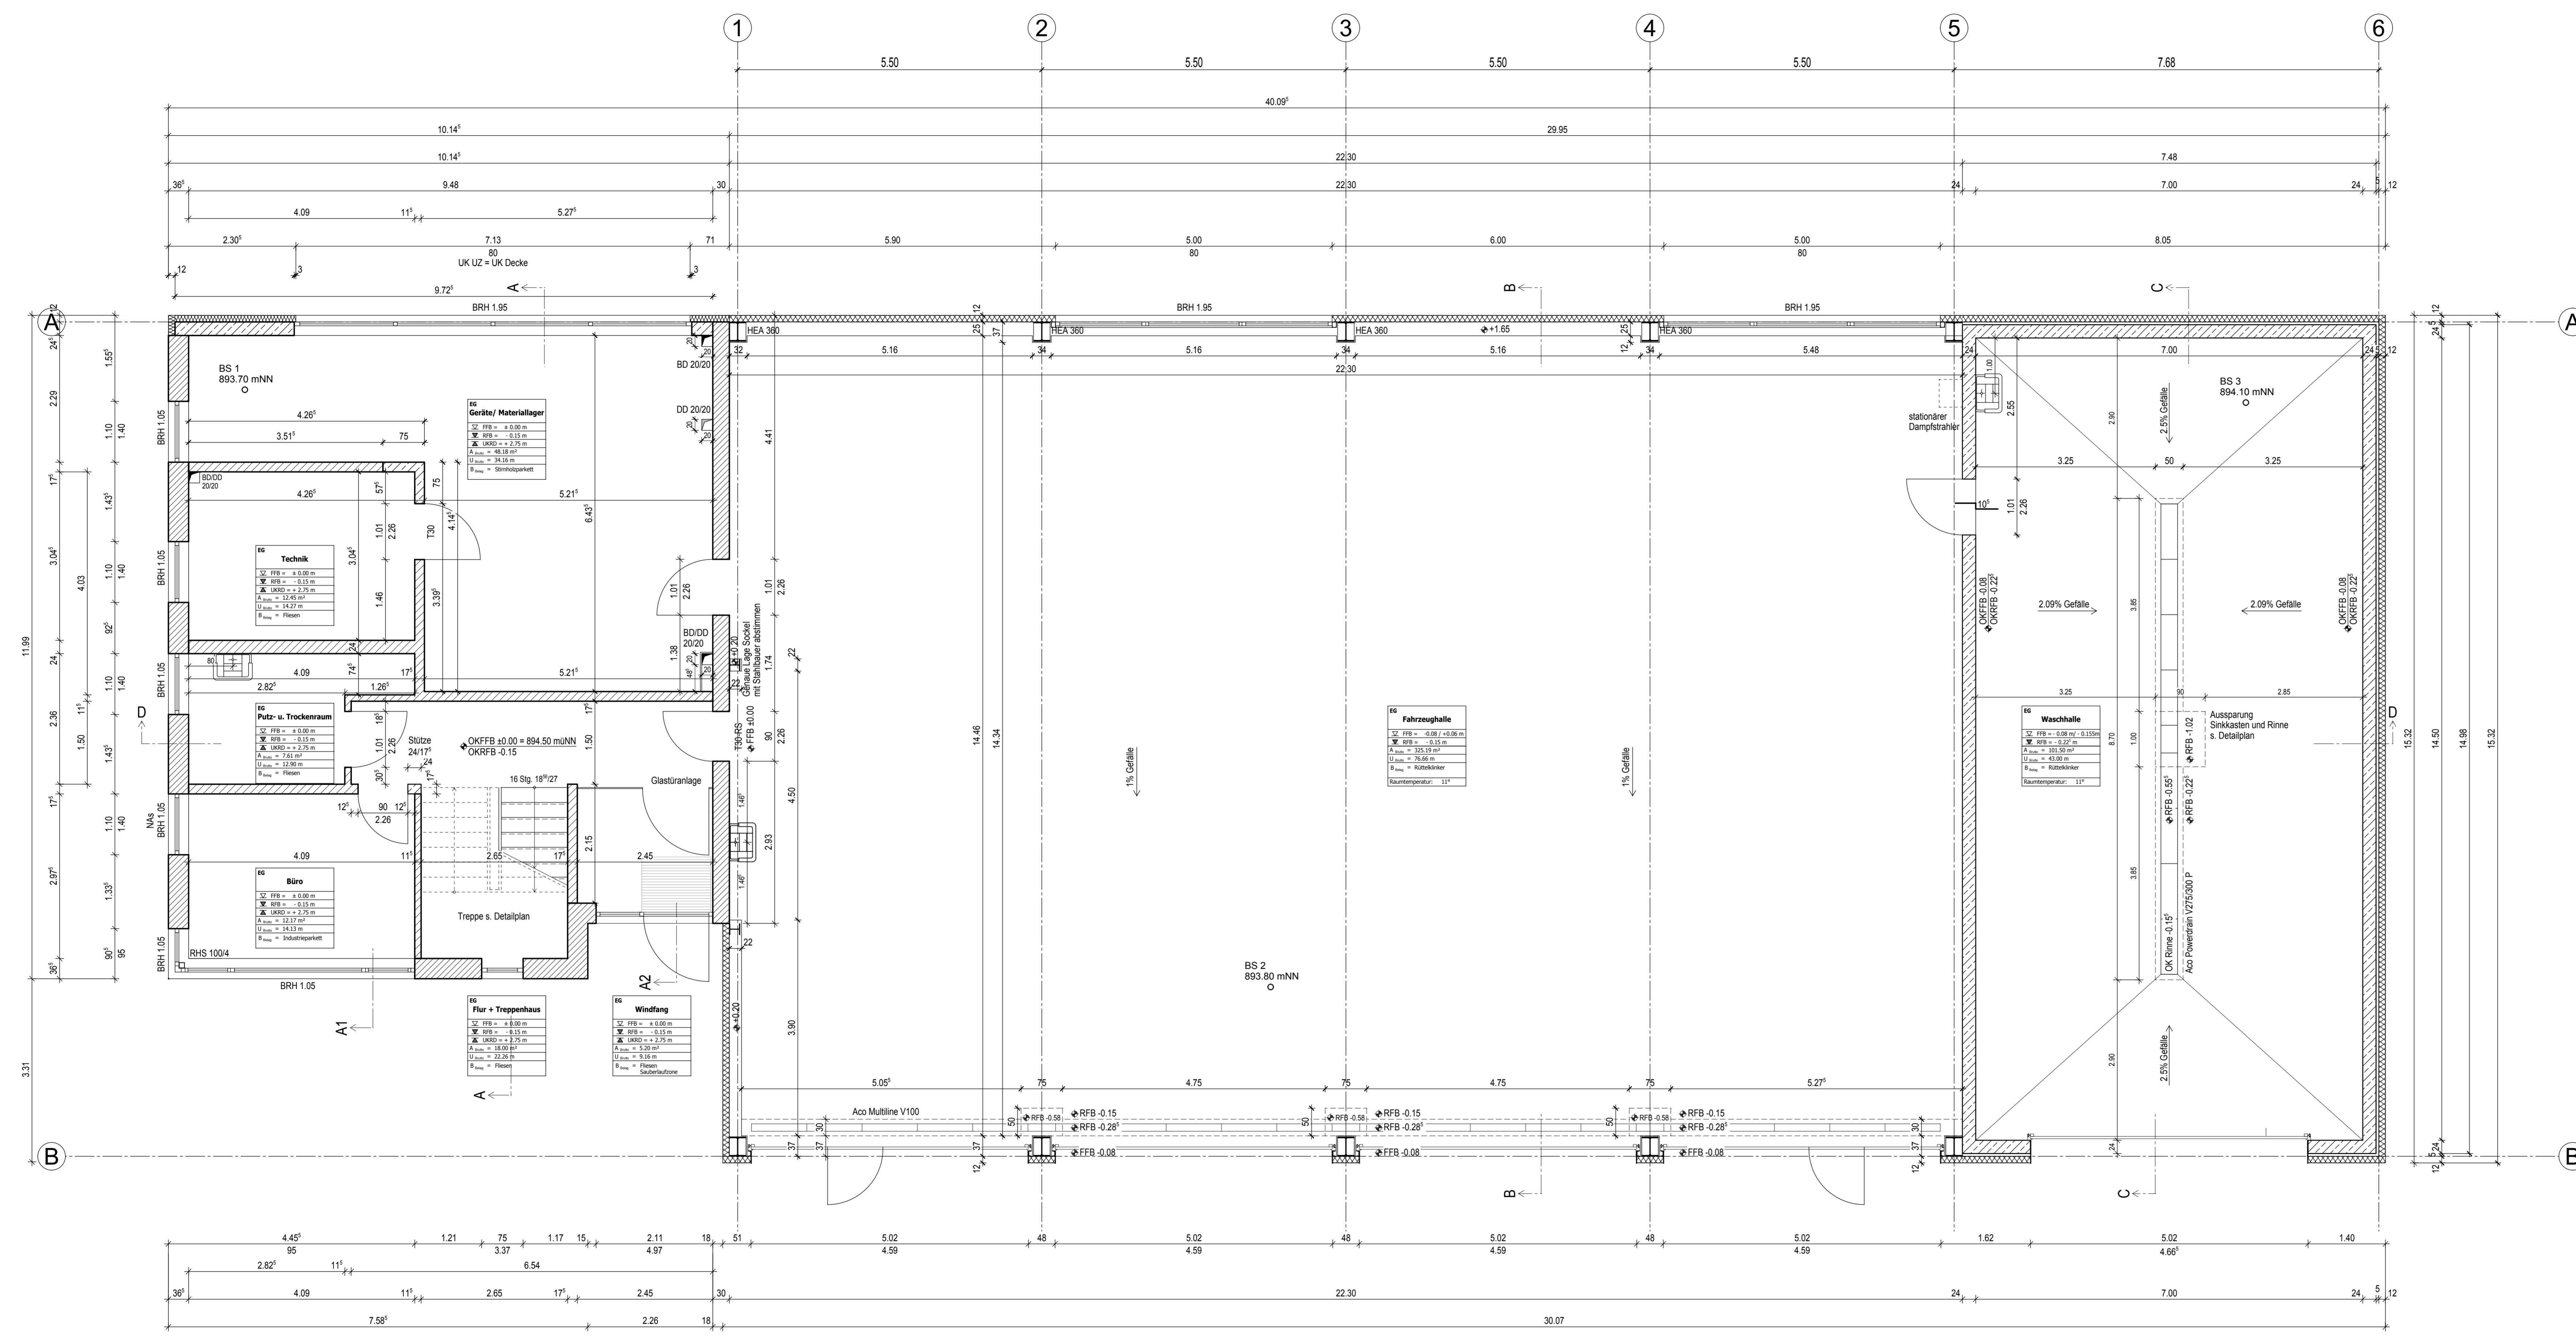

KURZBEZEICHNUNGEN:

| | | | |
|---------|-------------------------|-------------|---------------------------|
| AK | AUSSENKANTE | RH | ROHRHÜLSE |
| AS | ANSCHLIESSEHENE | RR | REGENROHR |
| BE | BODENENLAUF | T30/T60/T10 | BRANDSCHÜTZTÜR |
| BRH | BRÜSTUNGSHÖHE | T-d | DICHTSCHLEISSENDE TÜR |
| DS | DICHSCHENKLUNG | T-Fs | RAUCHSCHÜTZTÜR |
| E | ELEKTROINSTALLATION | TS | TRENNSCHEIBE |
| F30/F60 | BRANDSCHUTZVERGLASUNG | S | SANITÄRINSTALLATION |
| FB | FERTIGFUSSBODEN | SB | SICHTBETON |
| FK | FUSSBODENKANAL | STB | STAHLBETON |
| FS | FUSSBODENSCHENKLUNG | ÜB FFL | ÜBERSTAND-FUNDAMENTPLATTE |
| H | HEIZUNGSANSTALLATION | UK | UNTERKANTE |
| HG | HAUSGRAND | VK | VORDECKKANTE |
| L | LÜFTUNGSANSTALLATION | VM | VORMAUERUNG |
| OK | ÖBERKANTE | DD | DECKEN-ÜBERBRUCH |
| OKF | ÖBERKANTE FERTIG | BD | BODEN-ÜBERBRUCH |
| OKR | ÖBERKANTE ROH | WD | WAND-ÜBERBRUCH |
| PS | PANKSCHLOSS | WS | WAND-ÜBERBRUCH |
| RD | ROHDECKE | SIS | SENKRECHTER WANDSCHÜTZ |
| RDS | ROHDECKENSCHENKLUNG | WWS | WAAGRECHTER WANDSCHÜTZ |
| RFB | ROH-FUSSBODEN | | |
| RFS | ROH-FUSSBODENSCHENKLUNG | | |

LEGENDE

- STAHLBETON: (Betongüte siehe Schal- und Bewehrungspläne)
- DÄMMMAUERWERK
- INNENMAUERWERK
- FERTIGTEIL
- DÄMMUNG

AUSFÜHRUNGSPLAN

| | | | |
|---|--|--------|----------|
| Änderungen: | | Datum: | Zeichen: |
| Gültigkeit hat ausschließlich die Zeichnung mit letztem Änderungsvermerk. | | | |
| a | | | |
| b | | | |
| c | | | |
| d | | | |
| e | | | |
| f | | | |
| g | | | |
| h | | | |

Urheberrechte nach DIN 34 Absatz 2.1 werden beansprucht.
ALLE MASSE SIND VOM UNTERNEHMER VERANTWORTLICH ZU PRÜFEN.

Bauvorhaben: Abbruch und Neubau Stützpunkt Häusern/ Höchenschwand Höchenschwander Straße 11, Flst.-Nr. 1408 79837 Häusern, Gemarkung Höchenschwand

Bauherr: Landratsamt Waldshut Straßenbaumt vertreten durch Amtsleiterin Frau Daniela Borchert Eisenbahnstraße 7a 79761 Waldshut-Tiengen

Planinhalt: Erdgeschoss MAßSTAB: 1:50 Bau Nr. 16039

Plannummer: A01

Planstand: 06.08.2018

GEZEICHNET AM: 15.05.2018 GEZEICHNET VON: DEM

Planverfasser: **ibS** SCHWEIZER INGENIEURBÜRO FÜR BAUWESEN
ACHDORFERSTRASSE 29
78176 BLUMBERG
TEL 07702-4381-0
FAX 07702-4381-49

