
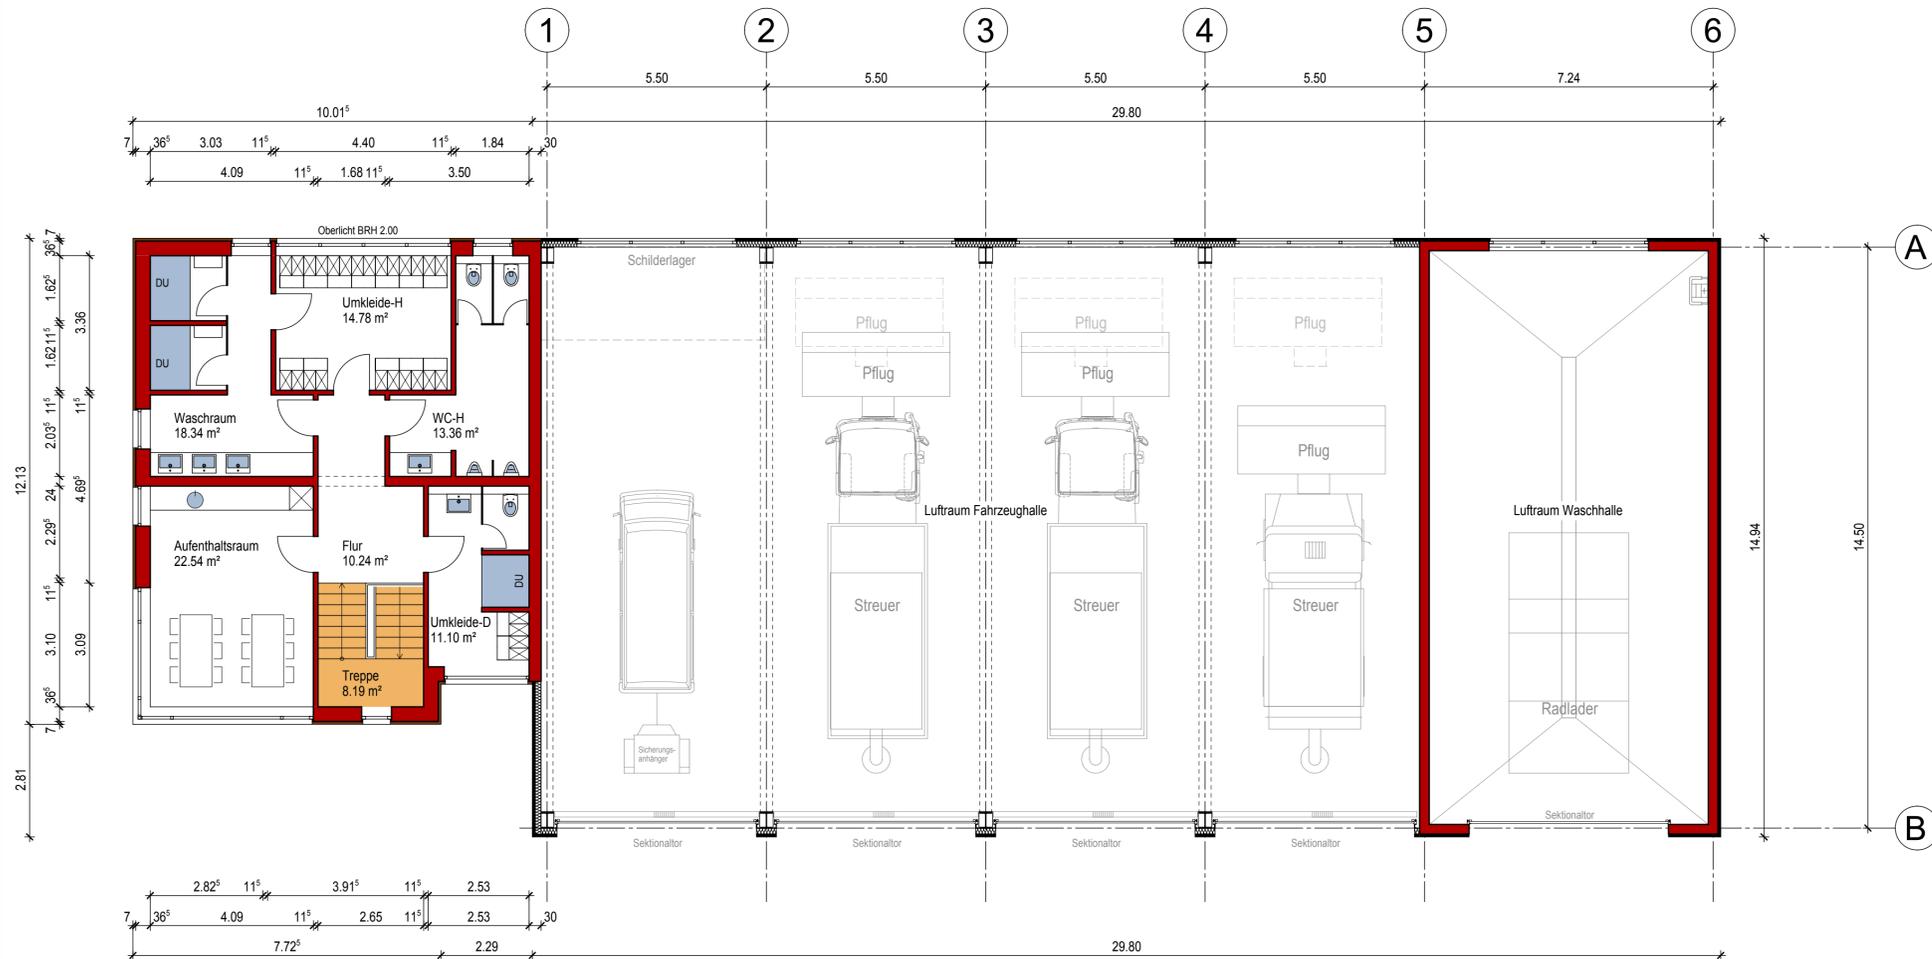


GRUNDRISS ERDGESCHOSS

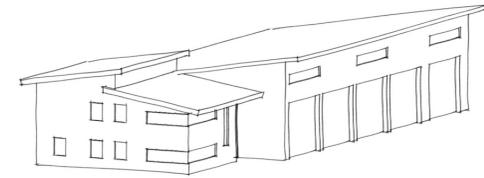

GRUNDRISS OBERGESCHOSS

LEGENDE:

- Stahlbeton
- Mauerwerk
- Metallfassade
- Dämmung
- Grundstücksgrenze
- Hoffläche
- Parkp.
- Grünf.

ENTWURFSPLÄNE

Bauvorhaben: Abbruch und Neubau Stützpunkt Häusern
Höchenschwanderstraße 11, Flst.-Nr. 1408
79837 Häusern

Bauherr: Landratsamt Waldshut
Straßenbaumt
Eisenbahnstraße 7a
79761 Waldshut-Tiengen

Plan: Grundrisse 1:100

Plan Nr.: E01.2 gezeichnet: DEM Bau Nr.: 16039

Planung: **ibs** SCHWEIZER
INGENIEURBÜRO FÜR BAUWESEN

ACHDORFERSTRASSE 29
78176 BLUMBERG
TEL. 07702-4381-0
FAX 07702-4381-49

Blumberg, den 30.01.2018