


Biomüllverladung Lachengraben

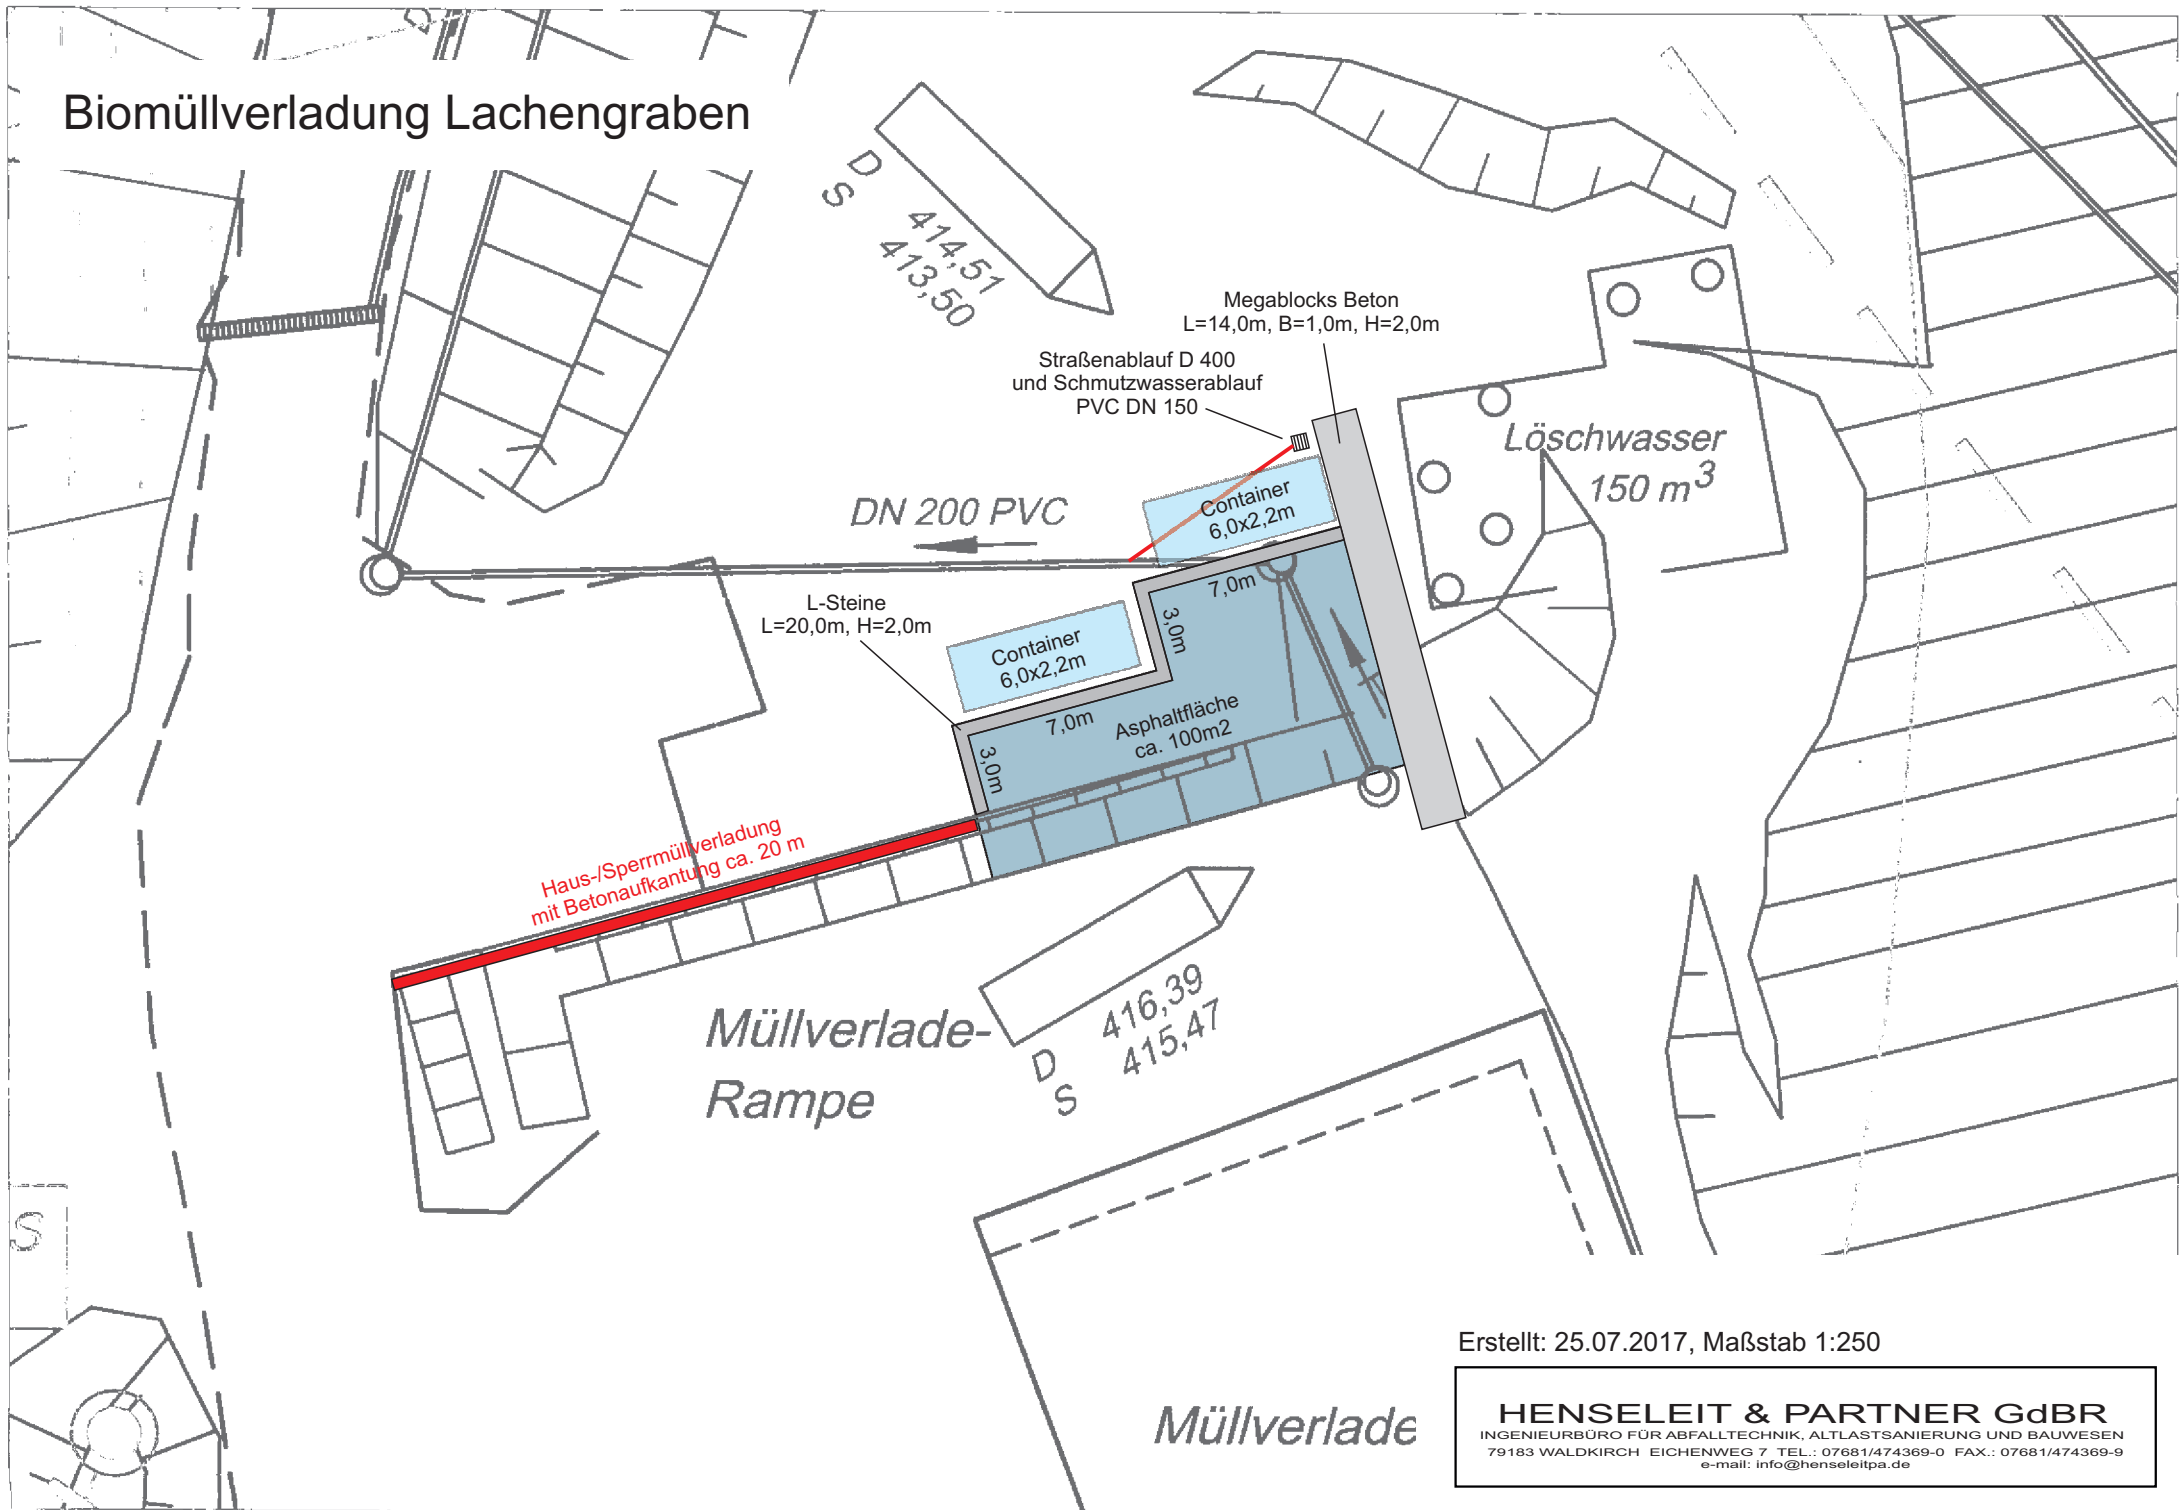

Erstellt: 25.07.2017, Maßstab 1:250

Müllverlade

HENSELEIT & PARTNER GdBR
INGENIEURBÜRO FÜR ABFALLTECHNIK, ALTLASTSANIERUNG UND BAUWESEN
79183 WALDKIRCH EICHENWEG 7 TEL.: 07681/474369-0 FAX.: 07681/474369-9
e-mail: info@henseleitpa.de