


Biomüllverladung Münchingen

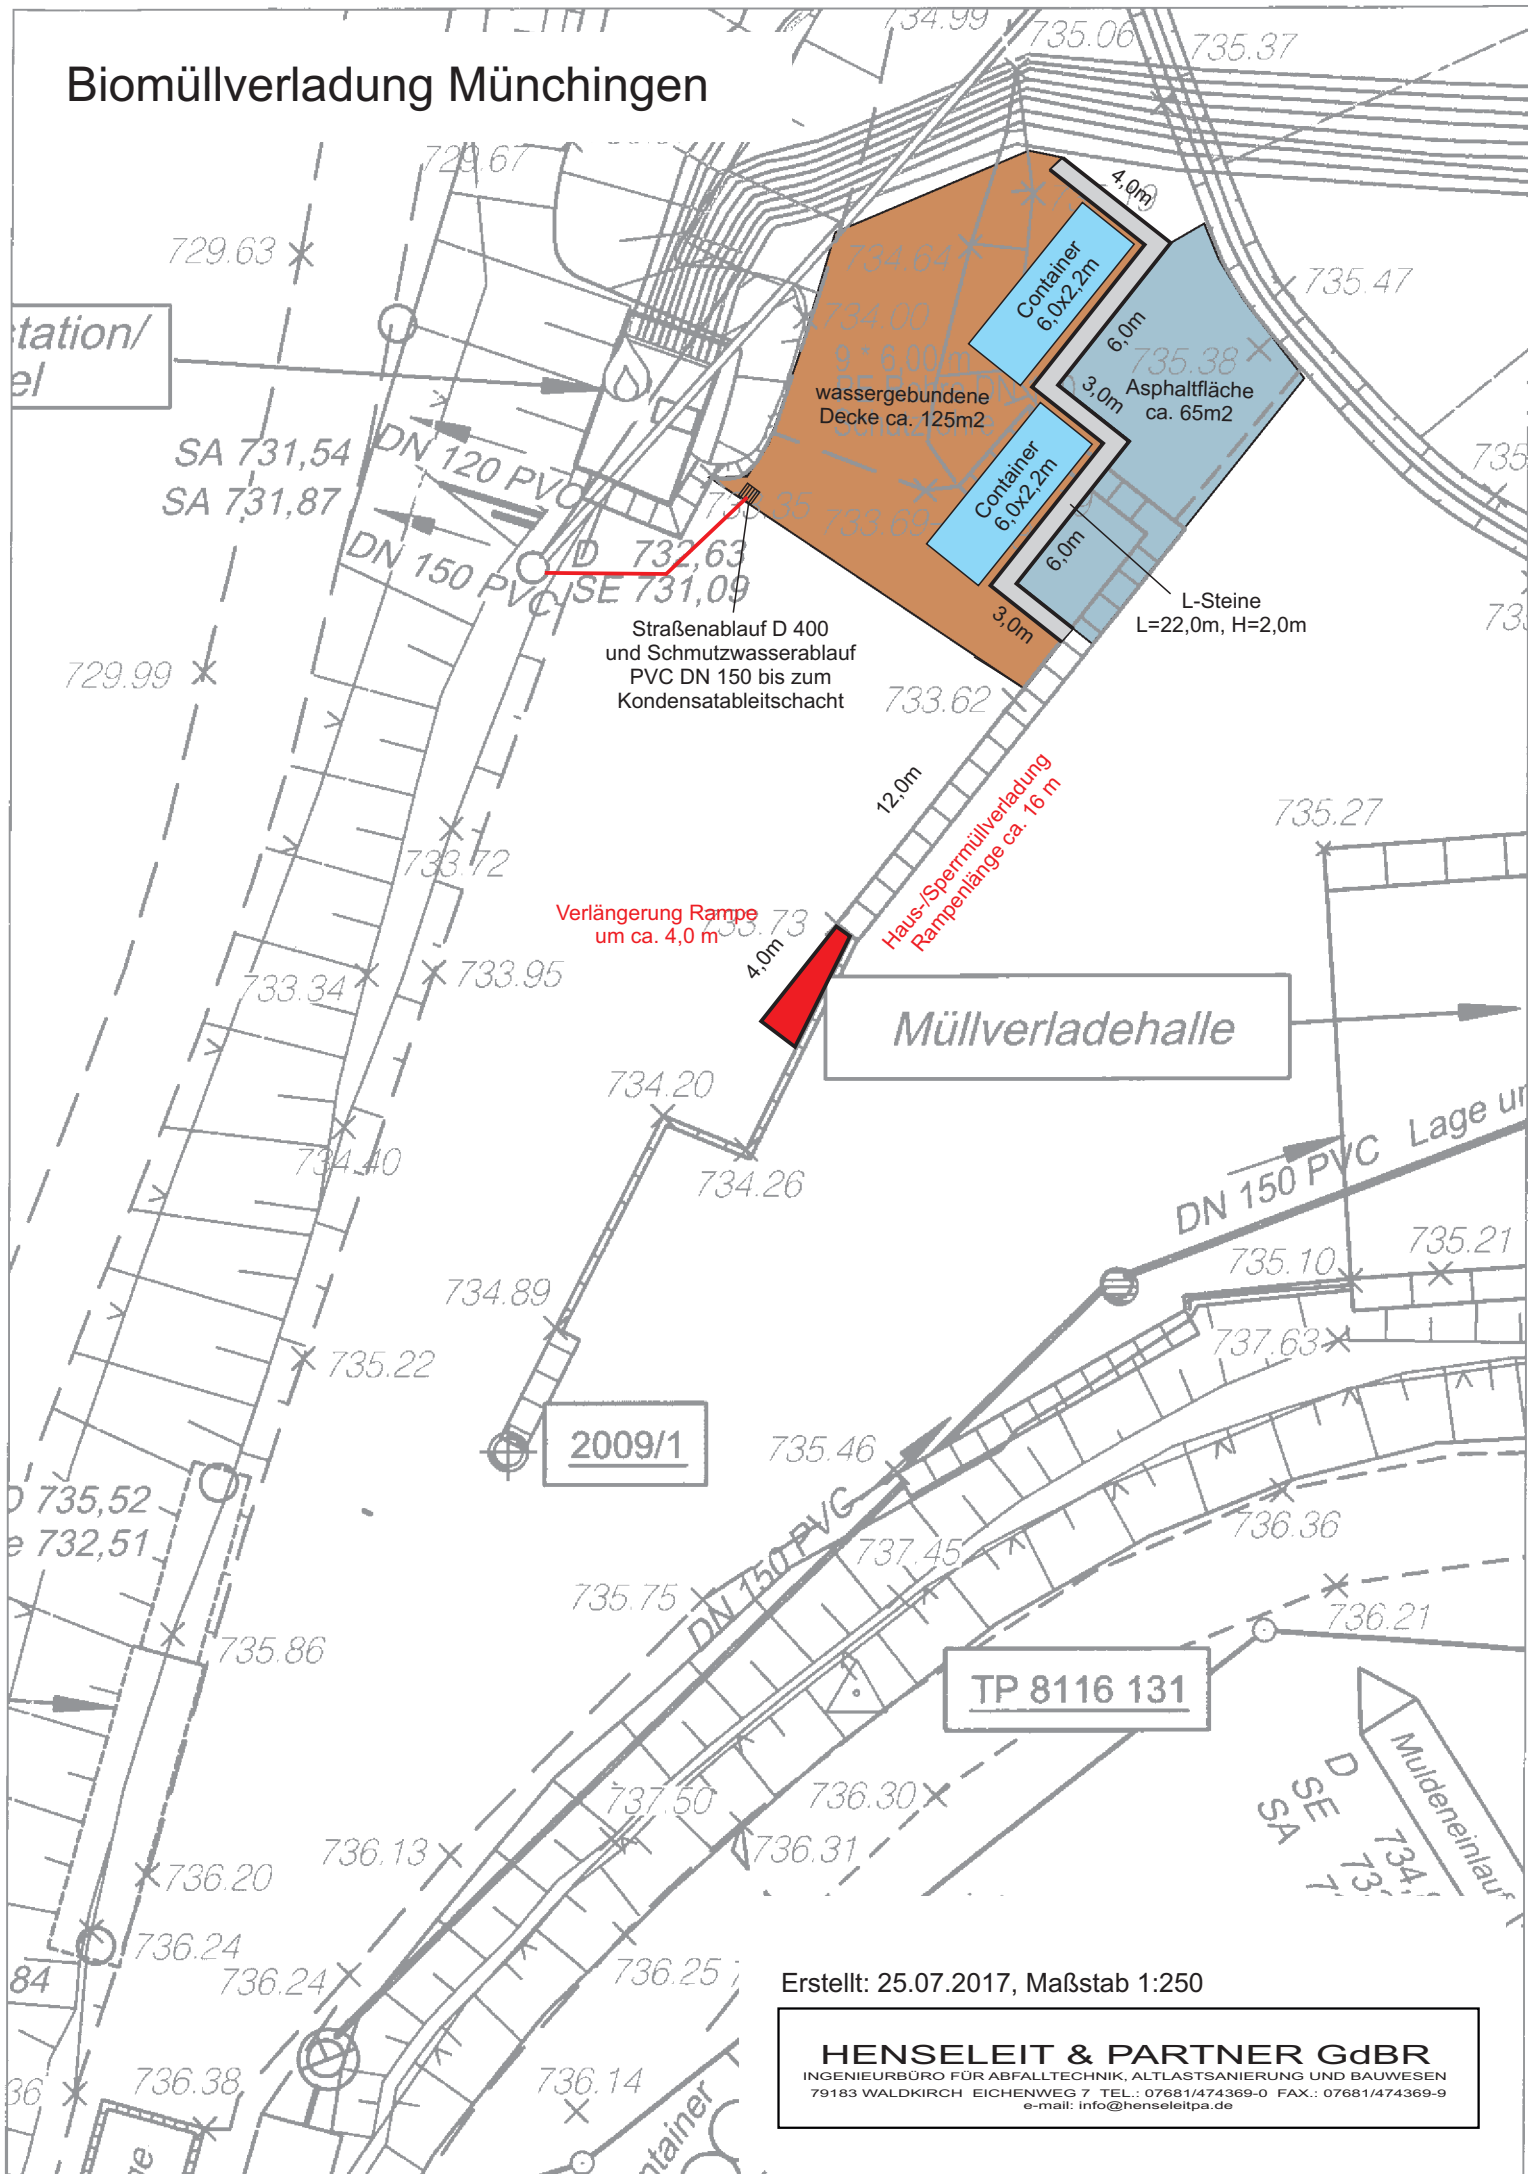

Erstellt: 25.07.2017, Maßstab 1:250

HENSELEIT & PARTNER GdBR
 INGENIEURBÜRO FÜR ABFALLTECHNIK, ALTLASTSANIERUNG UND BAUWESEN
 79183 WALDKIRCH EICHENWEG 7 TEL.: 07681/474369-0 FAX.: 07681/474369-9
 e-mail: info@henseleitpa.de