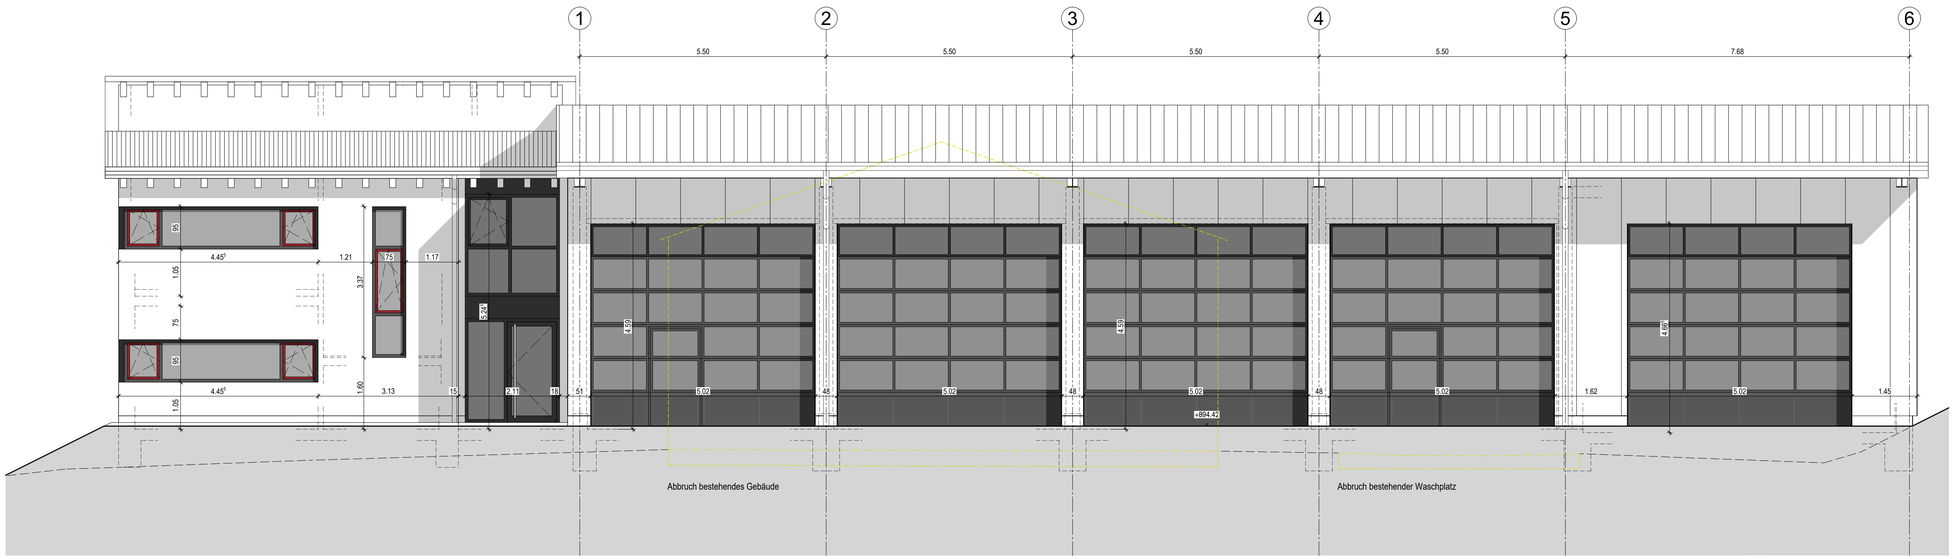

ANSICHT NORD-WEST

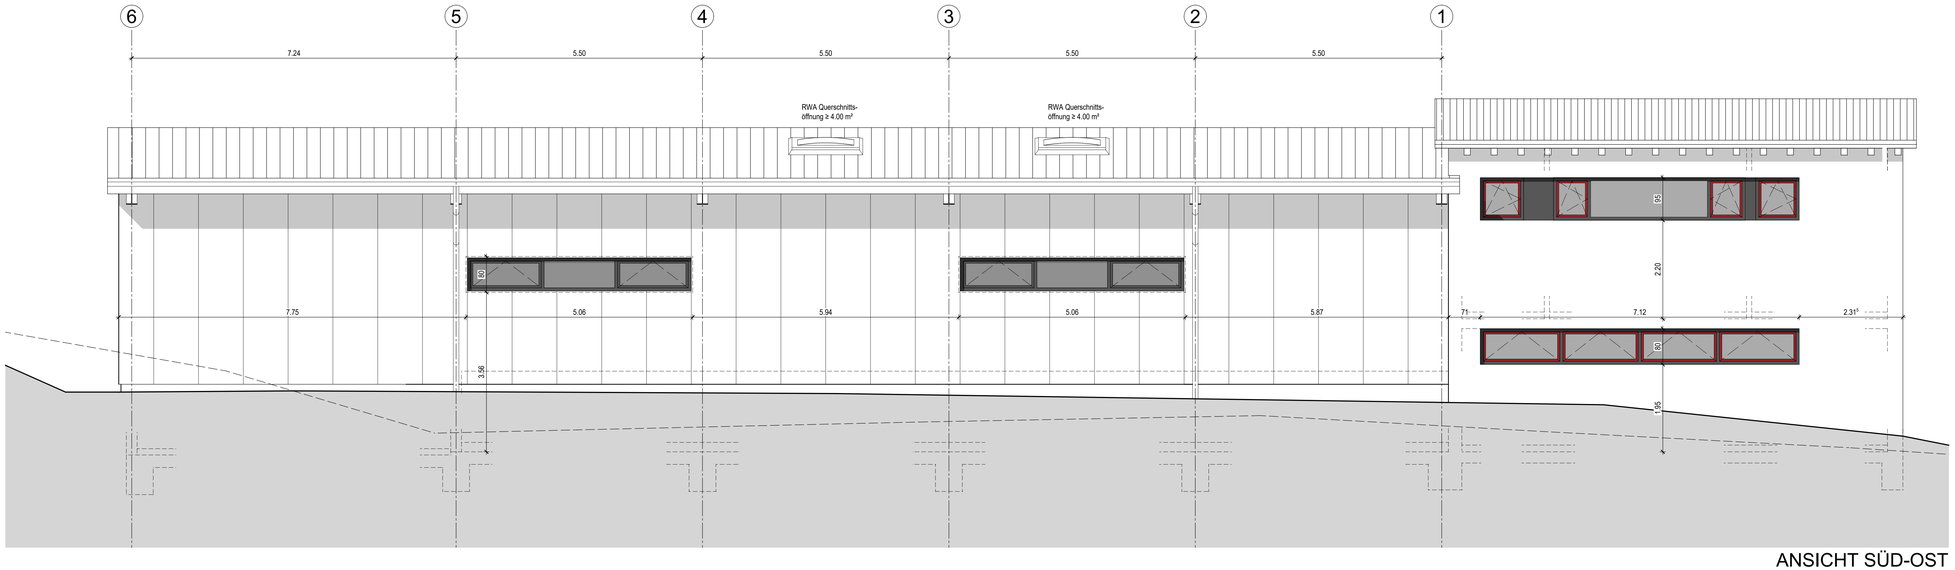

ANSICHT SÜD-OST

OK FFB EG = ± 0.00 = 894.50 ü.NN

BRH und Öffnungshöhen beziehen sich auf RFB
Details siehe Plan A

KURZBEZEICHNUNGEN:

AK	AUSSENKANTE
AS	ANSCHLAGSCHIENE
BE	BODENEINLAUF
BRH	BRÜSTUNGHÖHE
DS	DECKENSPRUNG
E	ELEKTROINSTALLATION
F30/60	BRANDSCHUTZVERGLASUNG
FFB	FERTIGFUSSBODEN
FK	FUSSBODENKANAL
FS	FUSSBODENSPRUNG
H	HEIZUNGSINSTALLATION
HG	HAUSGRUND
L	LÜFTUNGSINSTALLATION
OK	OBERKANTE
OKF	OBERKANTE FERTIG
OKR	OBERKANTE ROH
PS	PANKSCHLOSS
RD	ROHDECKE
RDS	ROHDECKENSPRUNG
RFB	ROHFUSSBODEN
RFS	ROHFUSSBODENSPRUNG

RH	ROHRHÜLSE
RR	REGENROHR
T30/T60/T90	BRANDSCHUTZTÜR
T-d	DICHTSCHLIESSENDE TÜR
T-rs	RAUCHSCHUTZTÜR
TS	TRENNSCHIENE
S	SANITÄRINSTALLATION
SB	SICHTBETON
STB	STAHLBETON
ÜB FPL	ÜBERSTAND FUNDAMENTPLATTE
UK	UNTERKANTE
VK	VORDERKANTE
VM	VORMAUERUNG
	DD DECKENDURCHBRUCH
	BD BODENDURCHBRUCH
	WD WANDDURCHBRUCH
	SWS SENKRECHTER WANDSCHLITZ
	WWS WAAGRECHTER WANDSCHLITZ
⌖	Deckendose, Ø ca. 7 cm

LEGENDE

- STAHLBETON: (Betongüte siehe Schal- und Bewehrungspläne)
- DÄMMMAUERWERK
- INNENMAUERWERK
- FERTIGTEIL
- DÄMMUNG

AUSFÜHRUNGSPLAN

	Änderungen:	Datum:	Zeichen:
	Gültigkeit hat ausschließlich die Zeichnung mit letztem Änderungsvermerk.		
a			
b			
c			
d			
e			
f			
g			
h			

Urheberschutzrechte nach DIN 34 Absatz 2.1 werden beansprucht.

ALLE MASSE SIND VOM UNTERNEHMER VERANTWORTLICH ZU PRÜFEN.

Bauvorhaben: Abbruch und Neubau
Stützpunkt Häusern/ Höchenschwand
Höchenschwander Straße 11, Flst.-Nr. 1408
79837 Häusern, Gemarkung Höchenschwand

Bauherr: Landratsamt Waldshut
Straßenbauamt
vertreten durch Amtsleiterin Frau Daniela Borchert
Eisenbahnstraße 7a
79761 Waldshut-Tiengen

Planinhalt: Nord-West, Süd-Ost

MAßSTAB: 1:50

Bau Nr. 16039

Plannummer: A04

VORABZUG

Planstand: 17.08.2018

GEZEICHNET AM: 15.05.2018

GEZEICHNET VON: DEM

Planverfasser:
SCHWEIZER
INGENIEURBÜRO FÜR BAUWESEN
ACHDORFERSTRASSE 29
78176 BLUMBERG
TEL 07702-4381-0
FAX 07702-4381-49