




Schnitt Richtung Oberalpfen

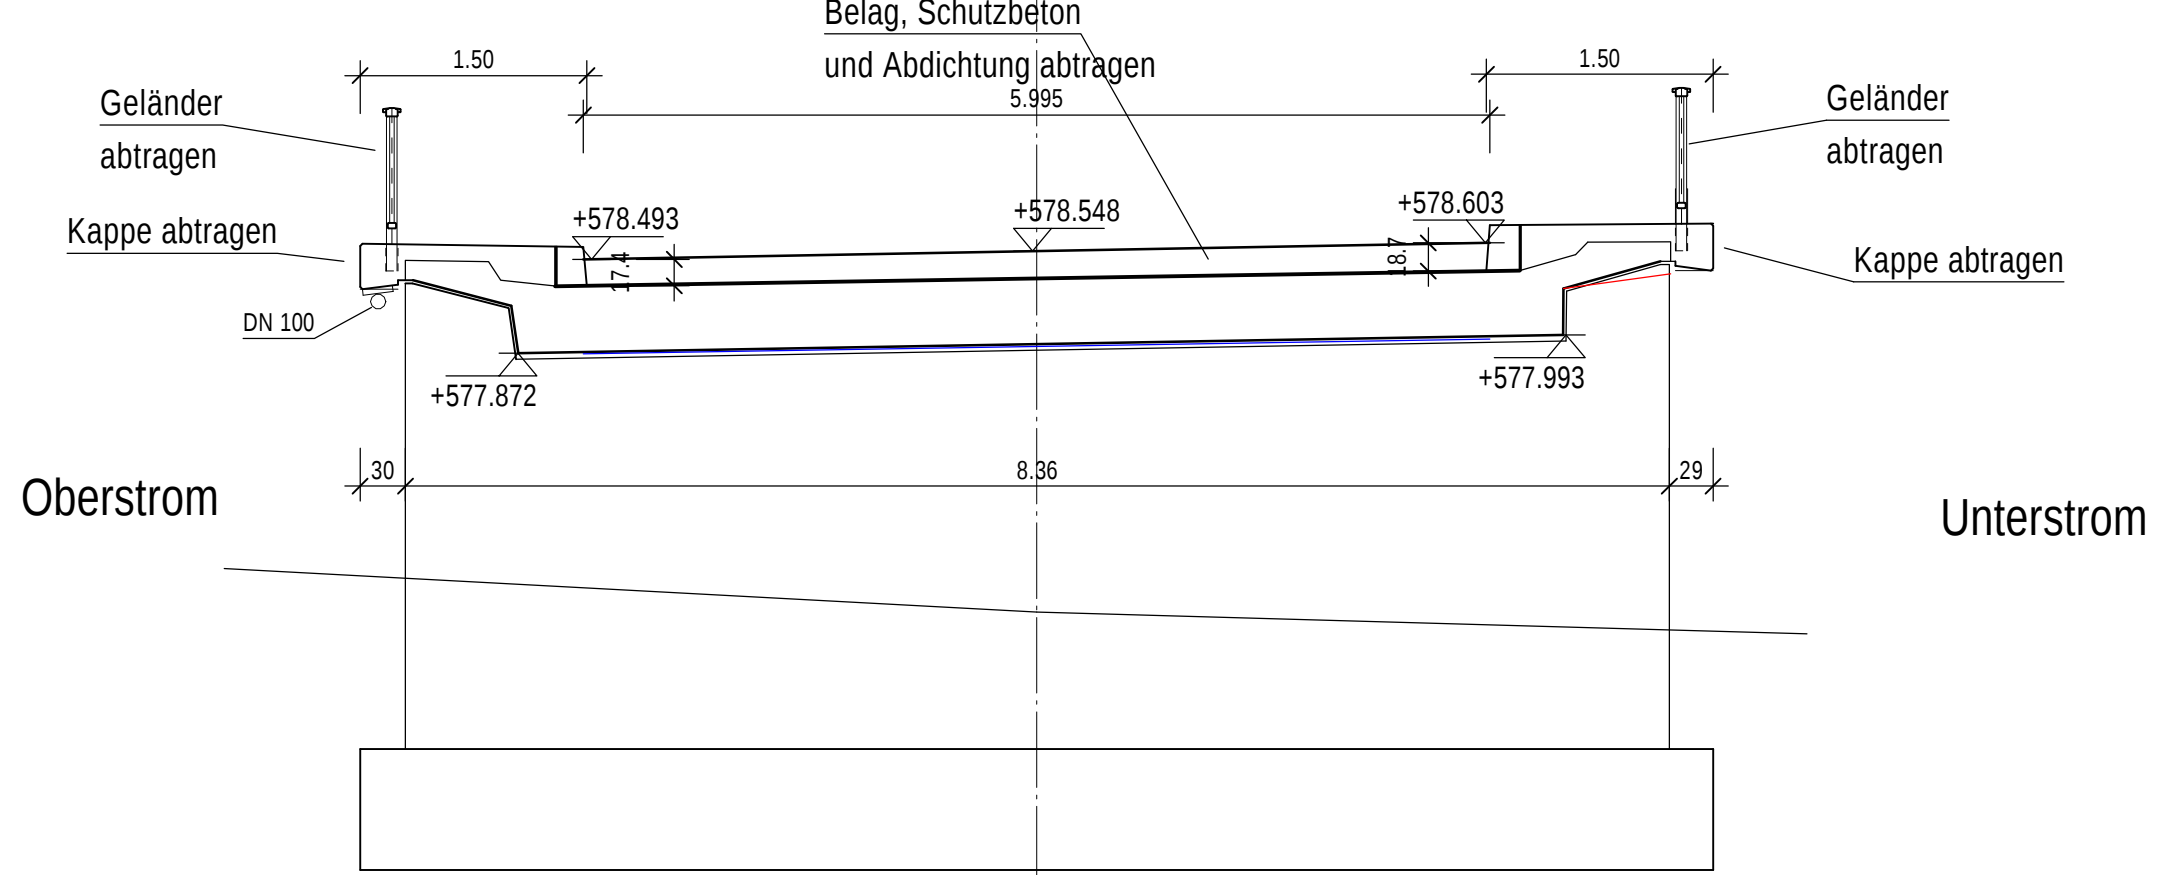


Schnitt Oberstrom

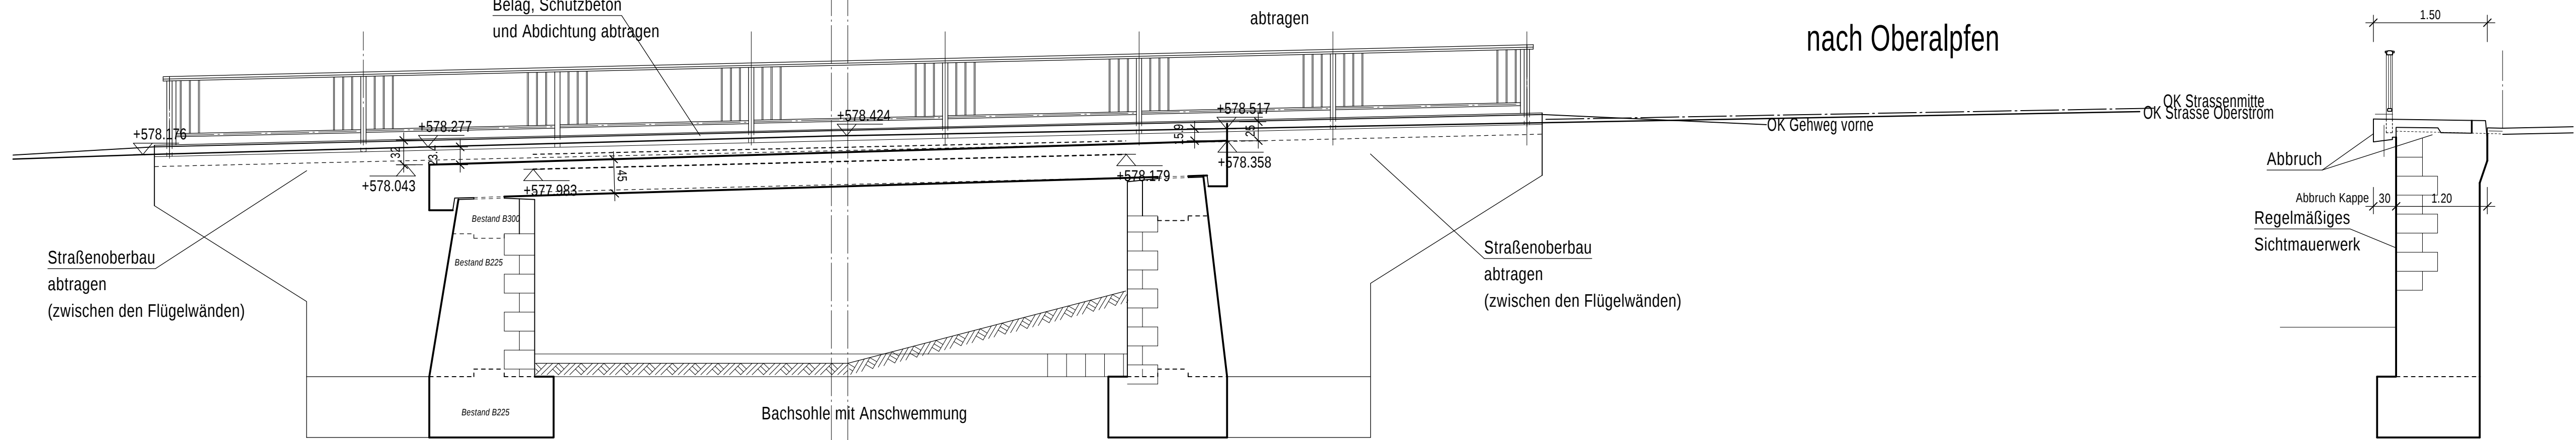

Schnitt Richtung Unteralpfen

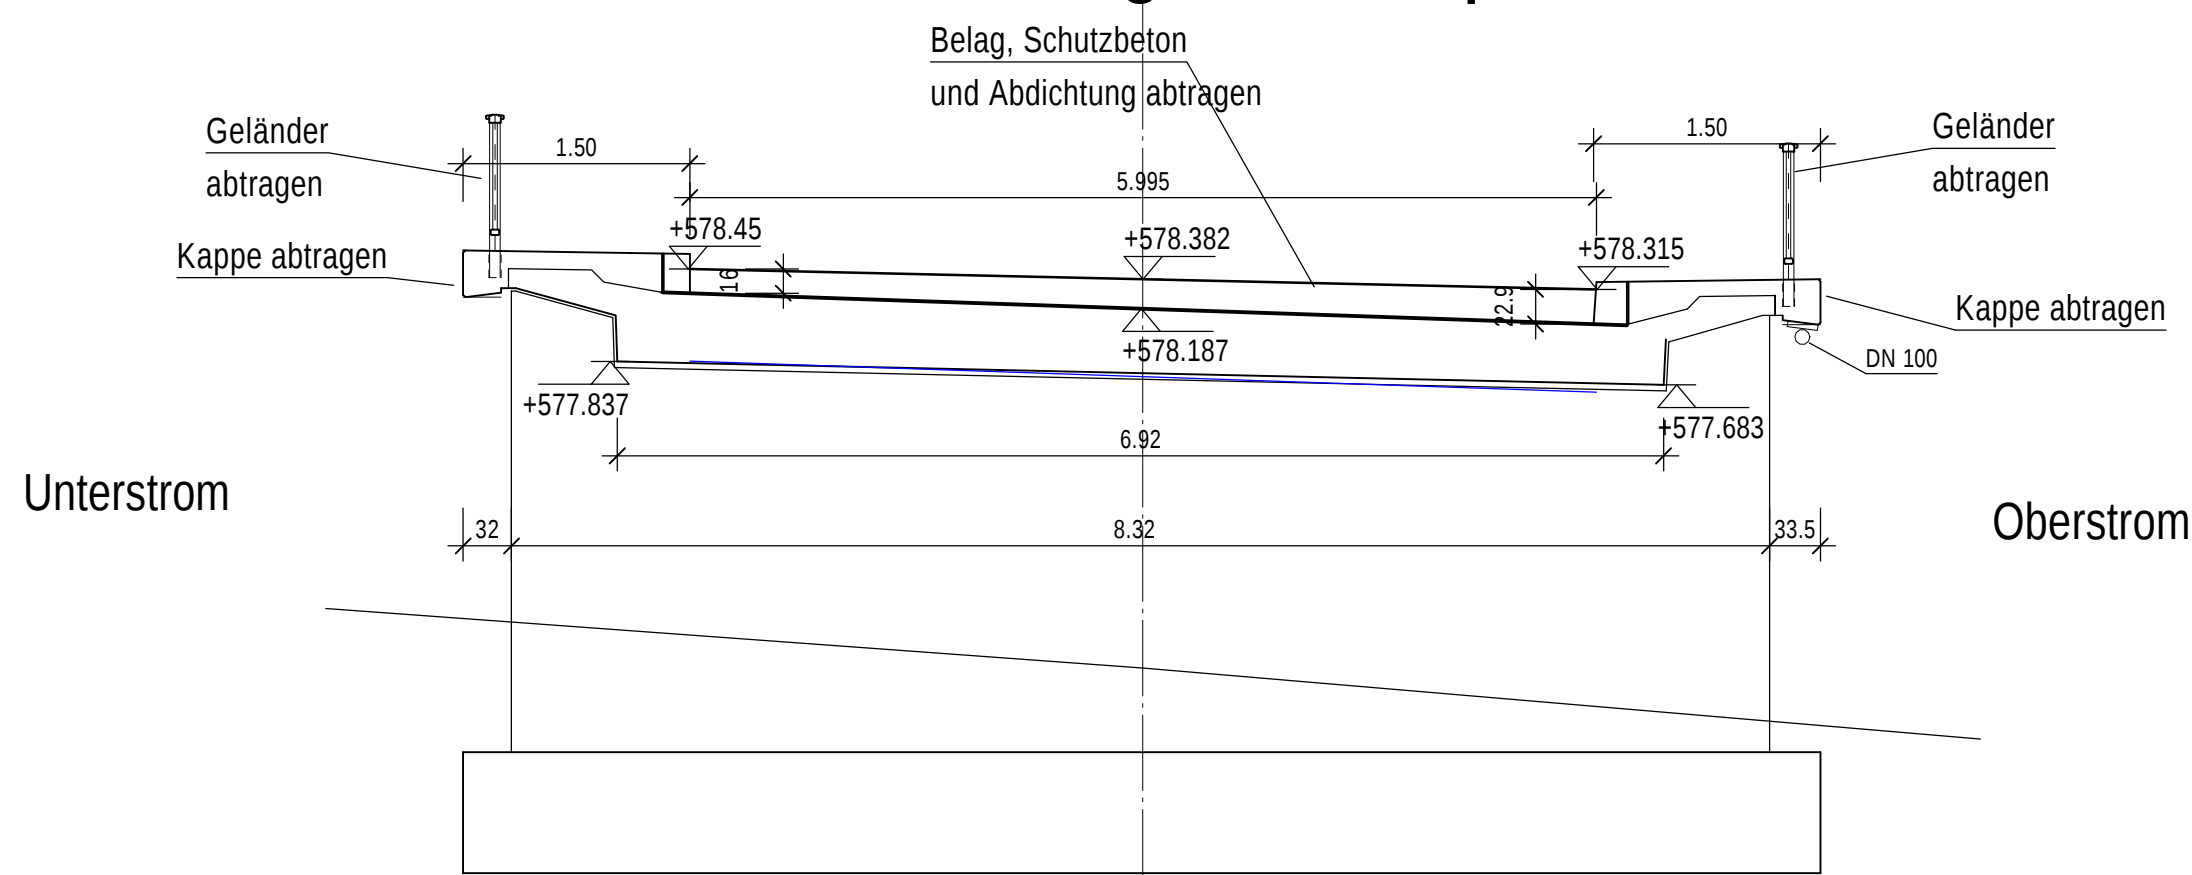

Schnitt Unterstrom

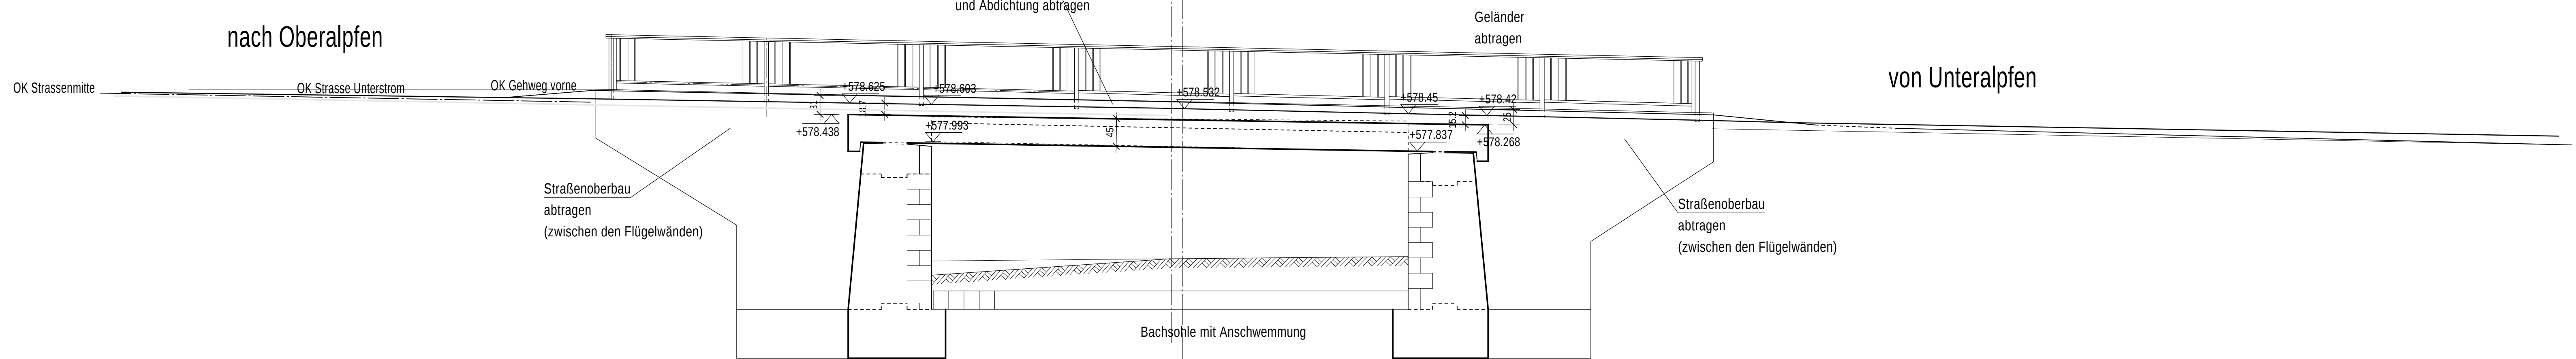

Oberstrom

von Unteralpfen

Oberstrom

nach Oberalpfen

Unterstrom

Richtung Unteralpfen

Richtung Oberalpfen

Richtung Oberalpfen

Richtung Unteralpfen

Detail "1"

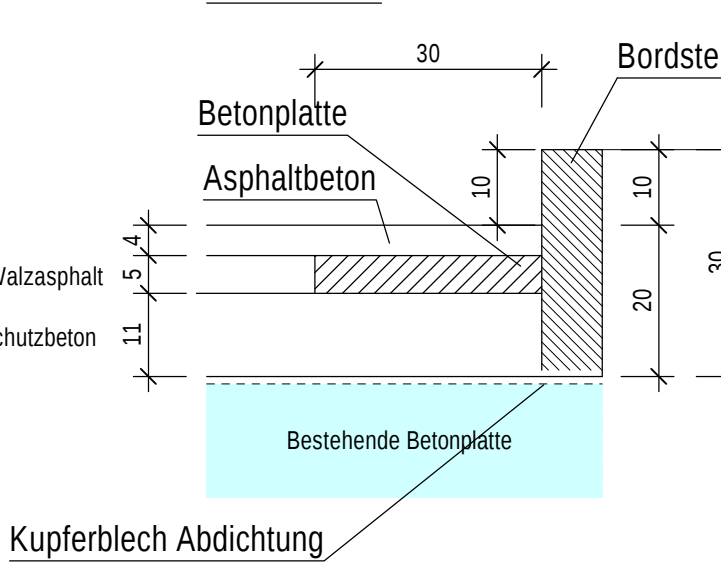


Foto 1



Foto 2



Plan nur für Ausschreibung

LEGENDE

BESTAND	Profilstahl: S235 JR
BETON	Abbruch

Baustoffkennwerte			
Bezeichnung	Bestand	Expositions-klassen	Feuchtheits-klassen
Außenbau-Überbau	C25/30	XC3, XF1	WF
Flügelwände	C25/30 mit LP	XC4, XF4, XD3	WA
Flügeltragarm, Gesims	C25/30 mit LP	XC4, XF4, XD3	WA
Kappe	C25/30 mit LP	XC4, XF4, XD3	WA

Entwurfsbearbeitung:		Projekt-Nr.: 17098	Datum	Zeichen
HKR INGENIEURBÜRO				
Mittlere Strasse 19				
7053 Weil am Rhein				
TEL 07822/92448-0 FAX 07822/92448-20				
Gezeichnet:		Datum	Gezeichnet	Geprüft
a				
b				
c				
d				

Landratsamt Waldshut

Straßenbauamt

Straßenklasse und Nr.: K6563

Streckenbezeichnung: Unteralpfen - Oberalpfen

Gemarkung: Unteralpfen

Brücke im Zuge der K6563

über den Steinbach

zwischen Unteralpfen und Oberalpfen

Erneuerung der Kappen und Geländer, Sanierung des Überbaus

Planungsart: Entwurfsplan

Bestand



Anlage:

Blatt-Nr.: 2

Bauwerksplan Nr.

8314602

Entwurfsplan

Maßstab: 1:100/50/25/10/5