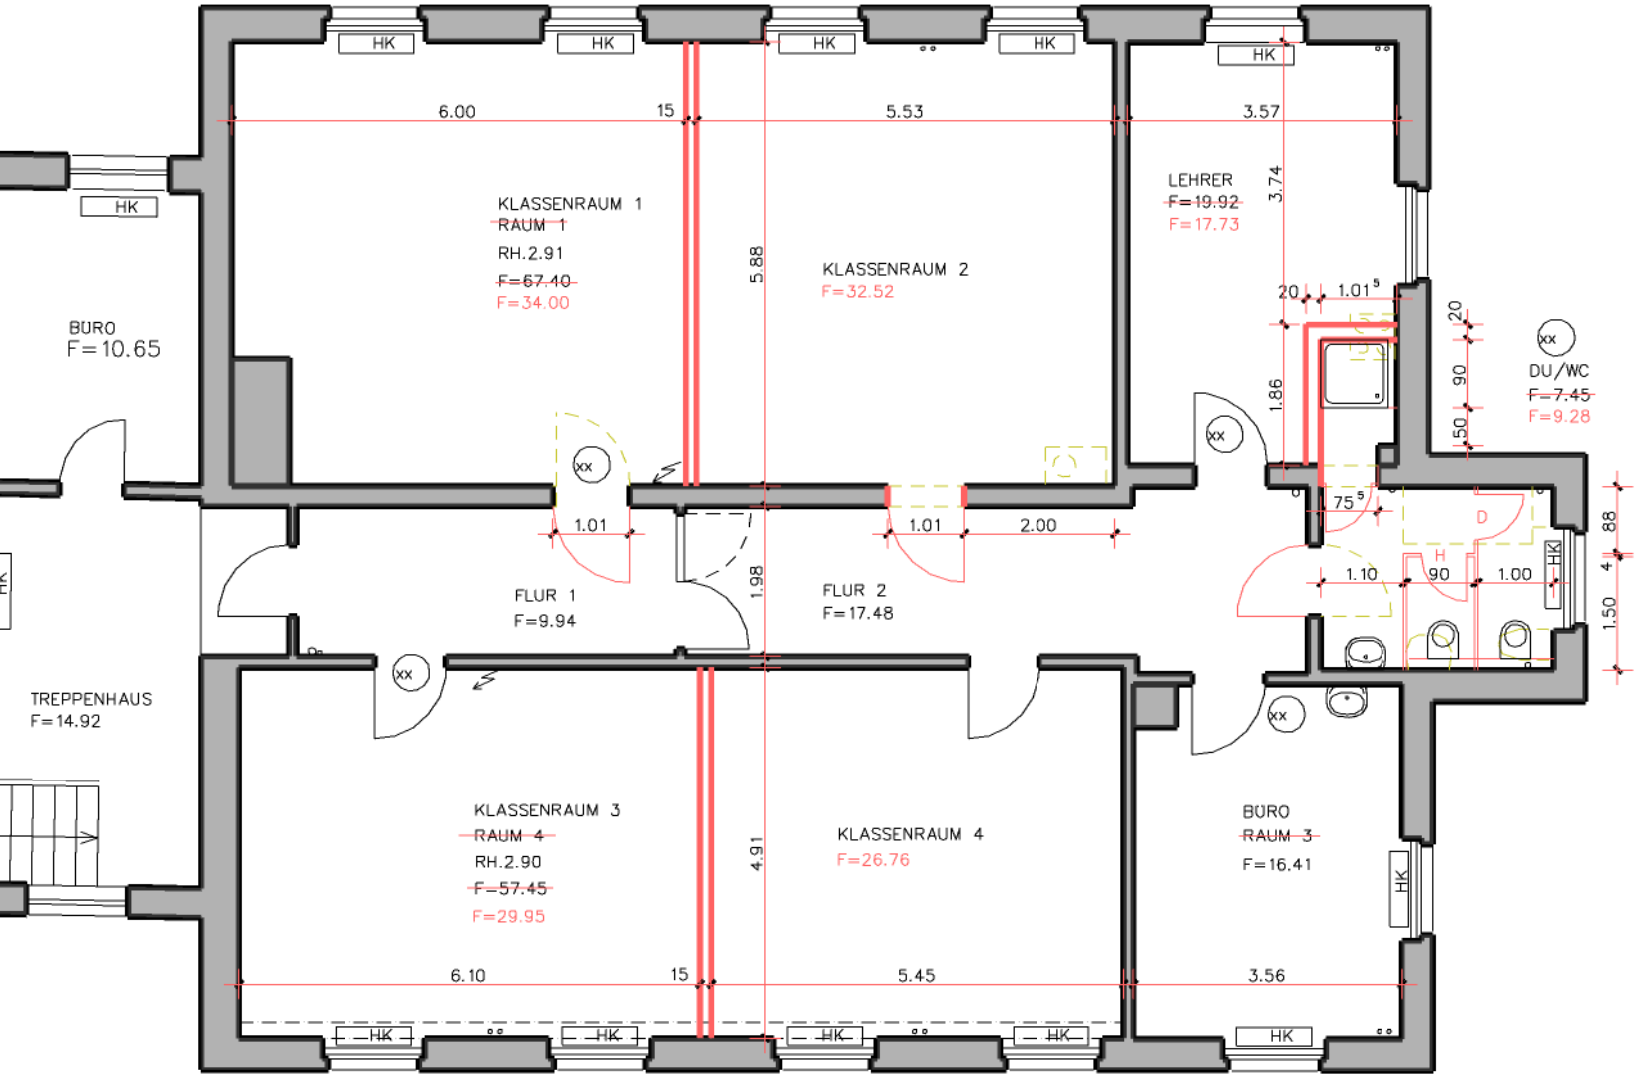

T = Telefon
B = Bildschirm
D = Drucker
F = Fax

BESTAND
ABBRUCH
NEU

N

SÄMTLICHE PLÄNE; BERECHNUNGEN
UND BESCHREIBUNGEN UNTERLIEGEN
DEM URHEBERRECHT !

VERVIELFALTIGUNG; EINSICHT/ÜBERLASSUNG
AN UNBEFUGTE DRITTE IST OHNE
UNSERE GENEHMIGUNG UNTERSAGT.
EMPFÄNGERVERWENDUNG NUR
ZU ANVERTRAUTEM ZWECK !

13.02.2012 Umbau 2.OG–Ost (BVE) 1.Variante
17.01.2012 Küche geänd. / R.220 Decke erg.
06.02.2012 EG+2.+3.OG–Ost erg

peter haselwander
haselwander peter ph architektur und design
freier architekt dipl.ing.fh
www.haselwander.de
d–79761 waldshut–tiengen
zürcherstrasse 10
telefon 07741 66788
telefax 07741 66275
d–79787 lauchringen
am ibrunnenrain 11
mobil 0171 630 20 53
info@haselwander.de

649-08-10
Objekt-Nummer

1
Planart Plannummer Version

1 : 100
Massstab im Original

Datum 24.10.2011

Architekt

UMBAU
ALTE JUSTUS-V.-LIEBIG-SCHULE
LANDRATSAMT WALDSHUT
79761 WALDSHUT-TIENGEN
WALDTORSTR.14 FL.NR.267

2.OBERGESCHOSS VAR.1

Bauherr