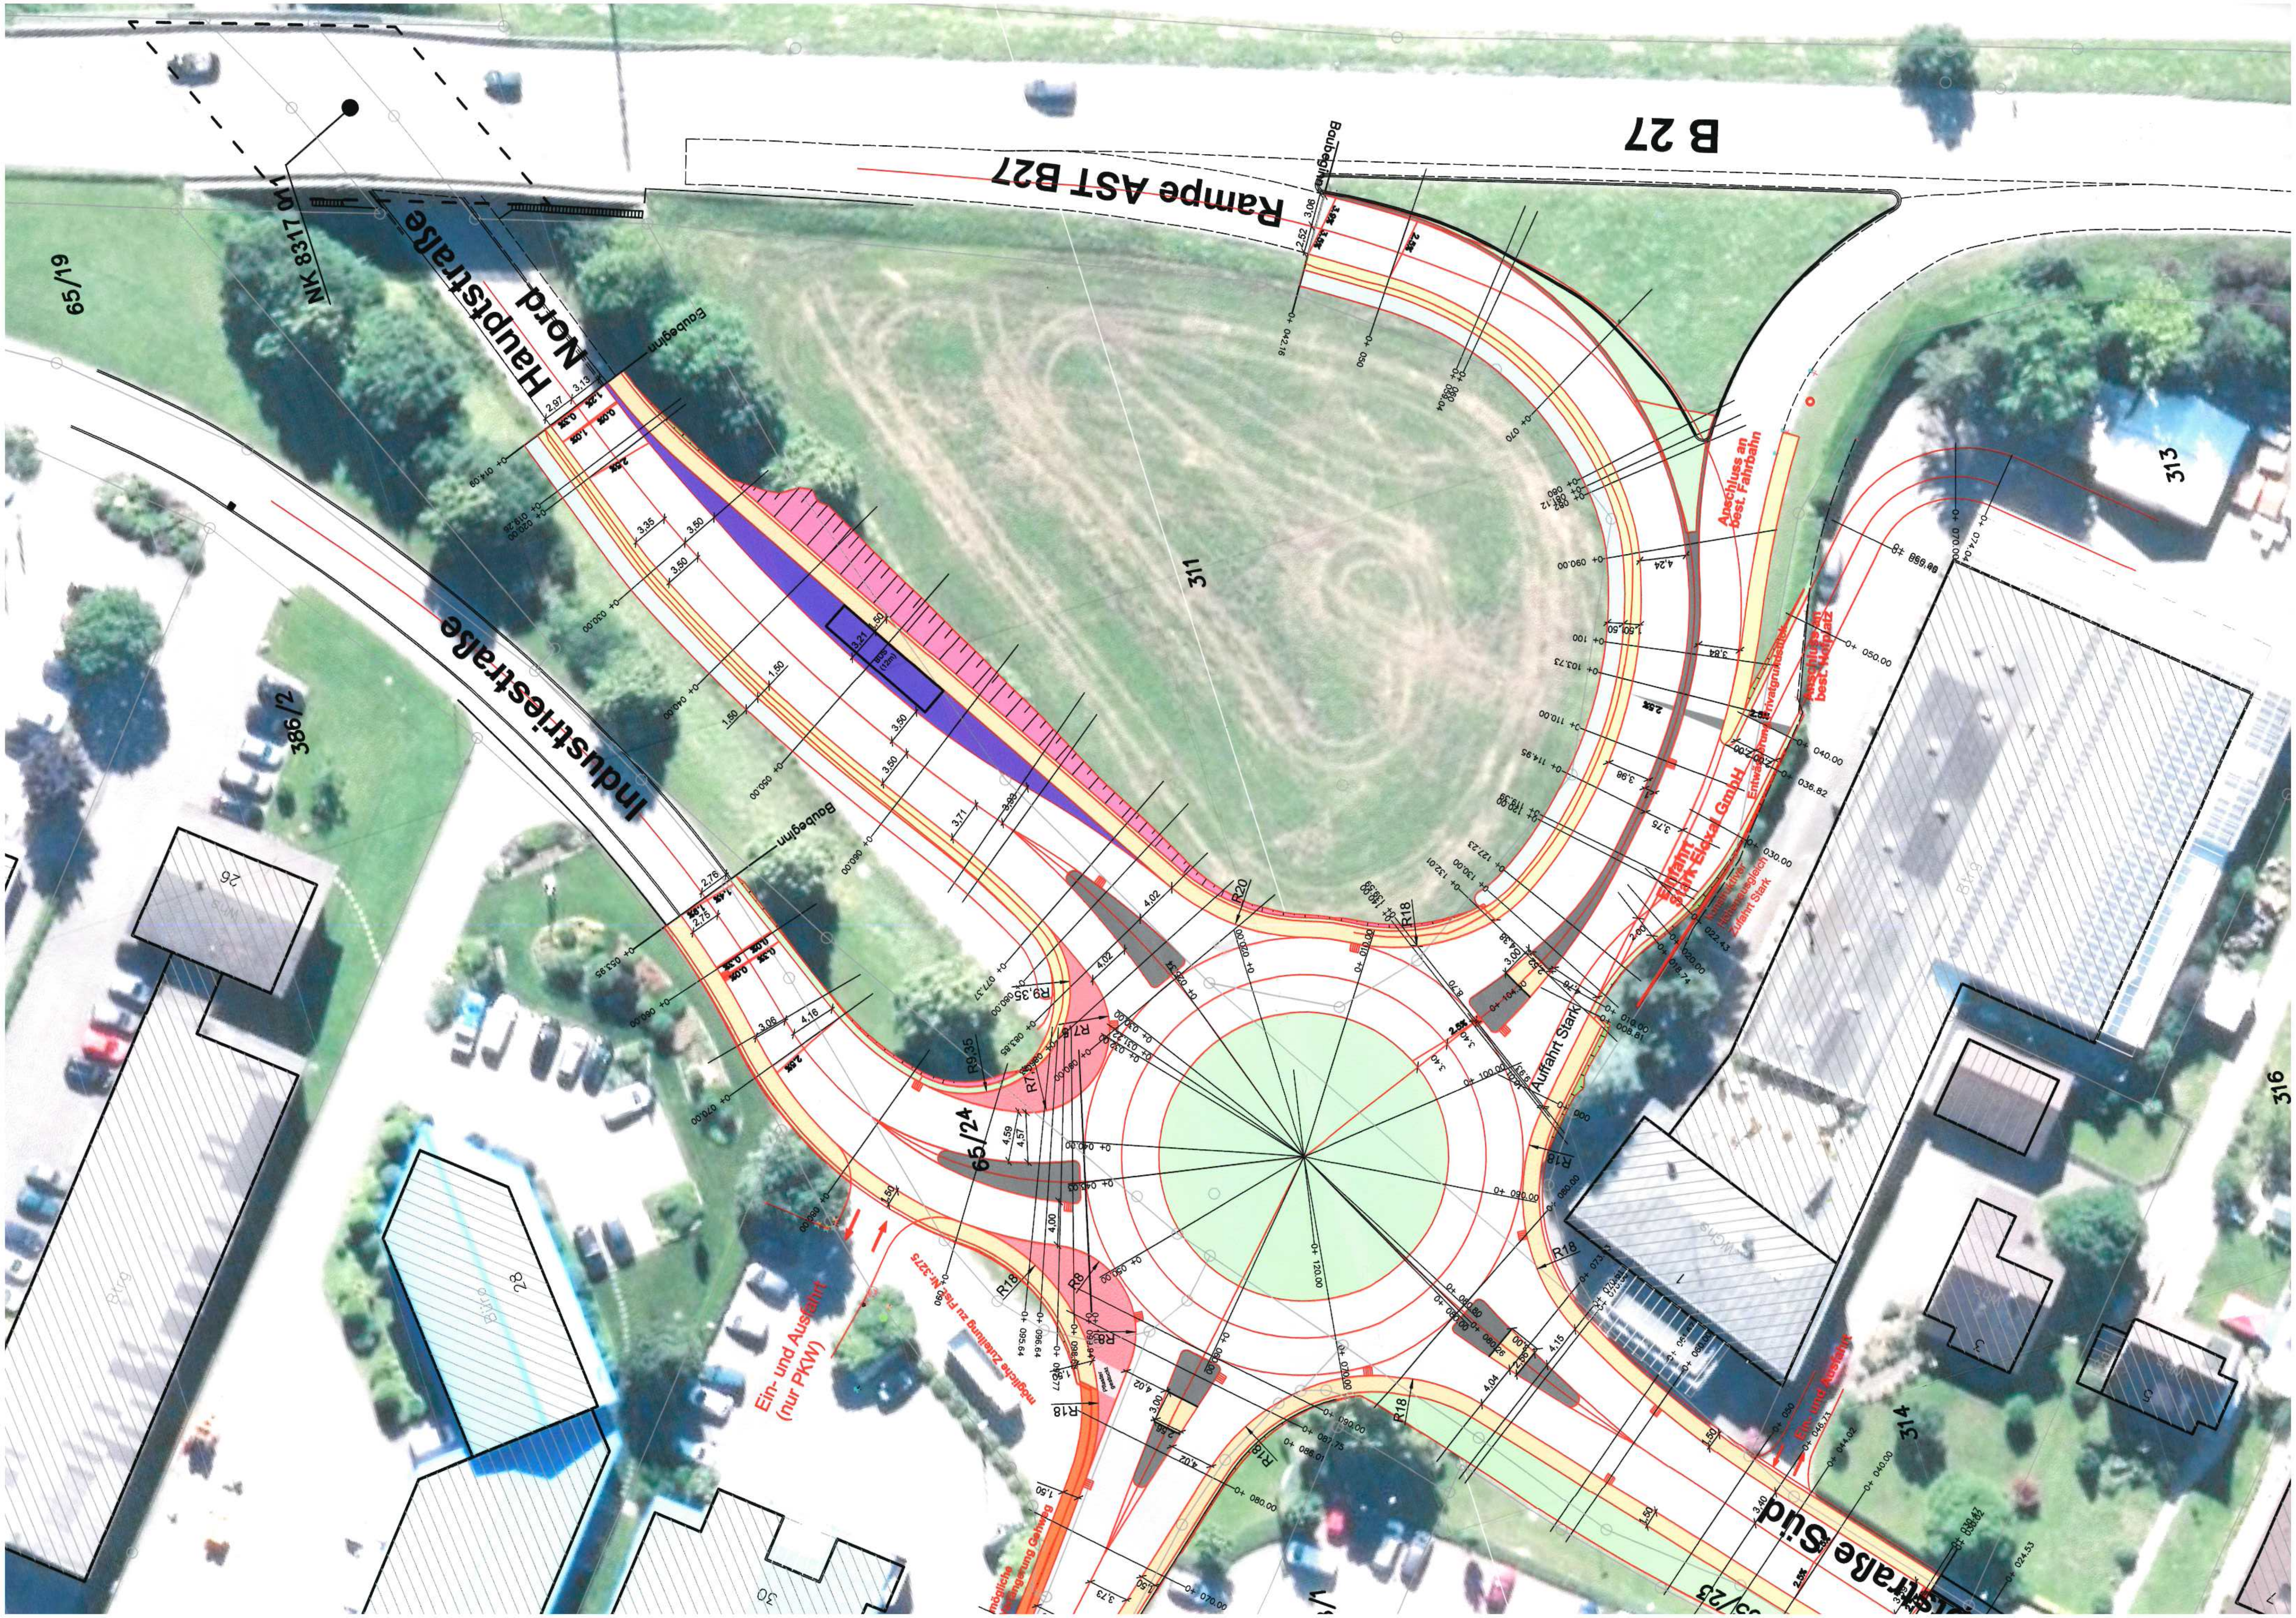

B 27
Rampe AST B27
Baubeginn
Hauptstraße Nord
NK 8317 011
65/19
Industriestraße
386/2
311
313
316
314
65/24
Anschluss an best. Fahrbahn
Anschluss an best. Holzplatz
Einfahrt Stark Eloxal GmbH
konstruktiver Höhenausgleich Zufahrt Stark
Auffahrt Stark
Ein- und Ausfahrt (nur PKW)
mögliche Zuteilung zu Flst. Nr. 3275
mögliche Verlängerung Gehweg
Ein- und Ausfahrt
Büro
28
26
30
R20
R18
R8
R9,35