
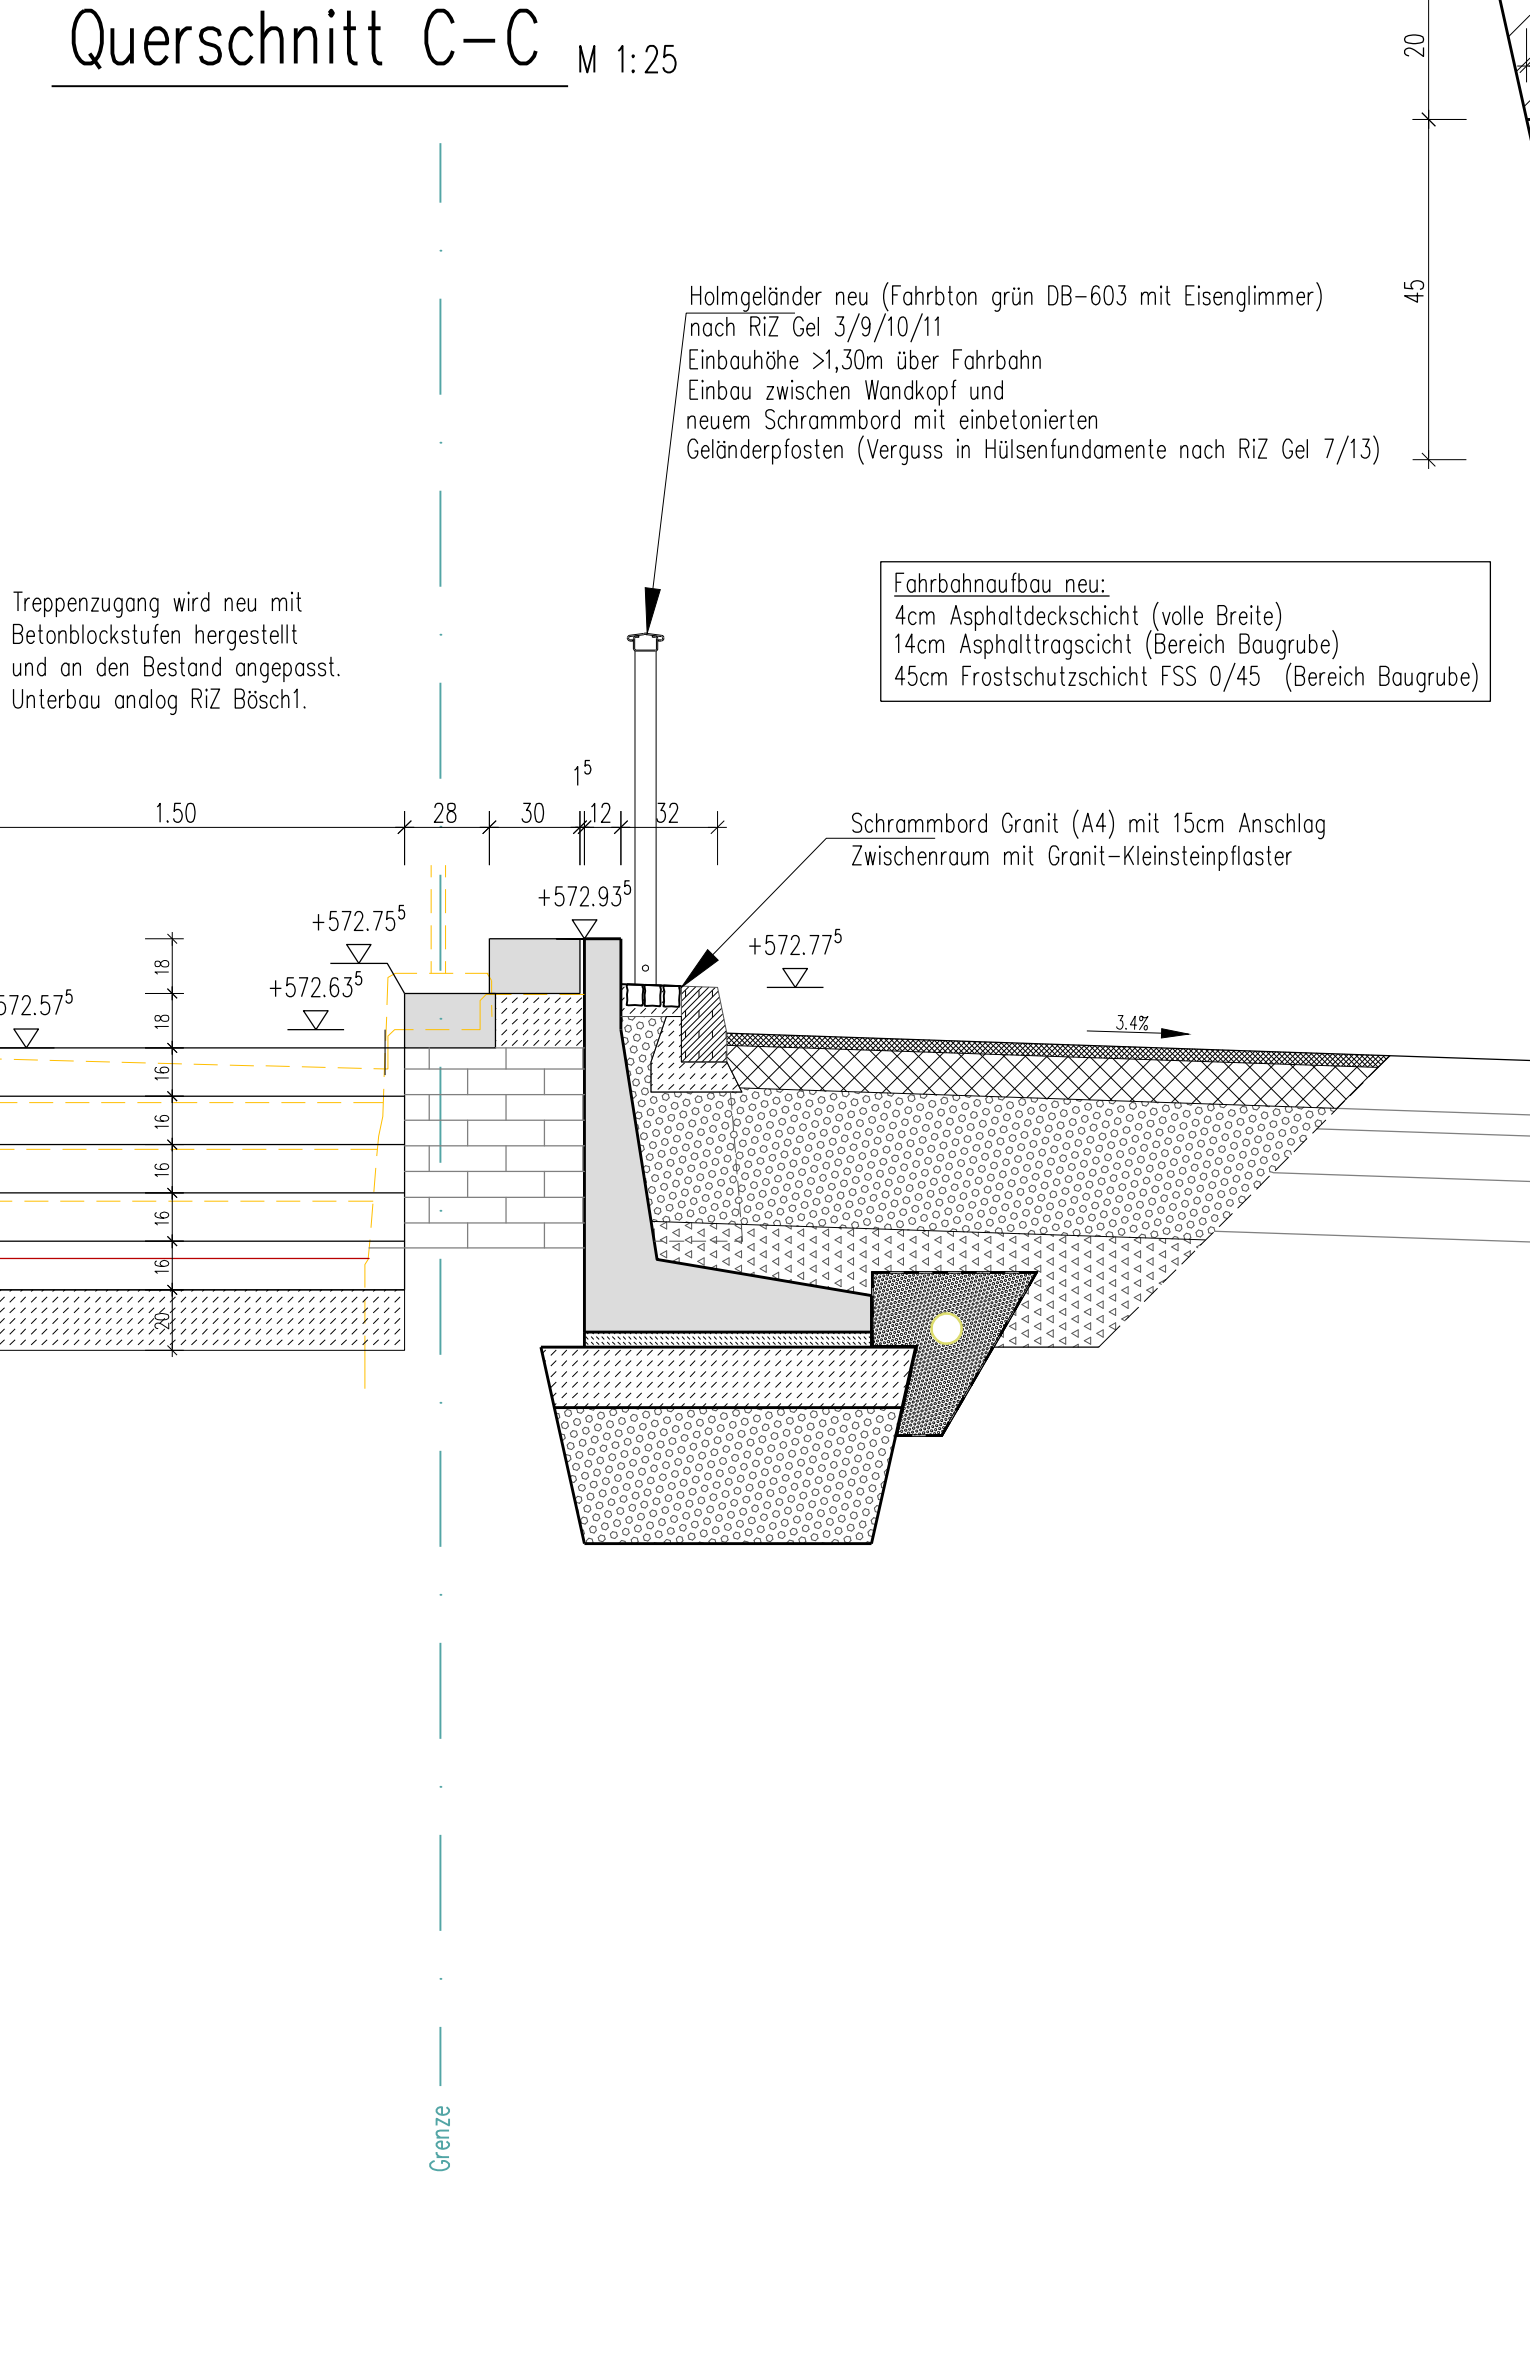
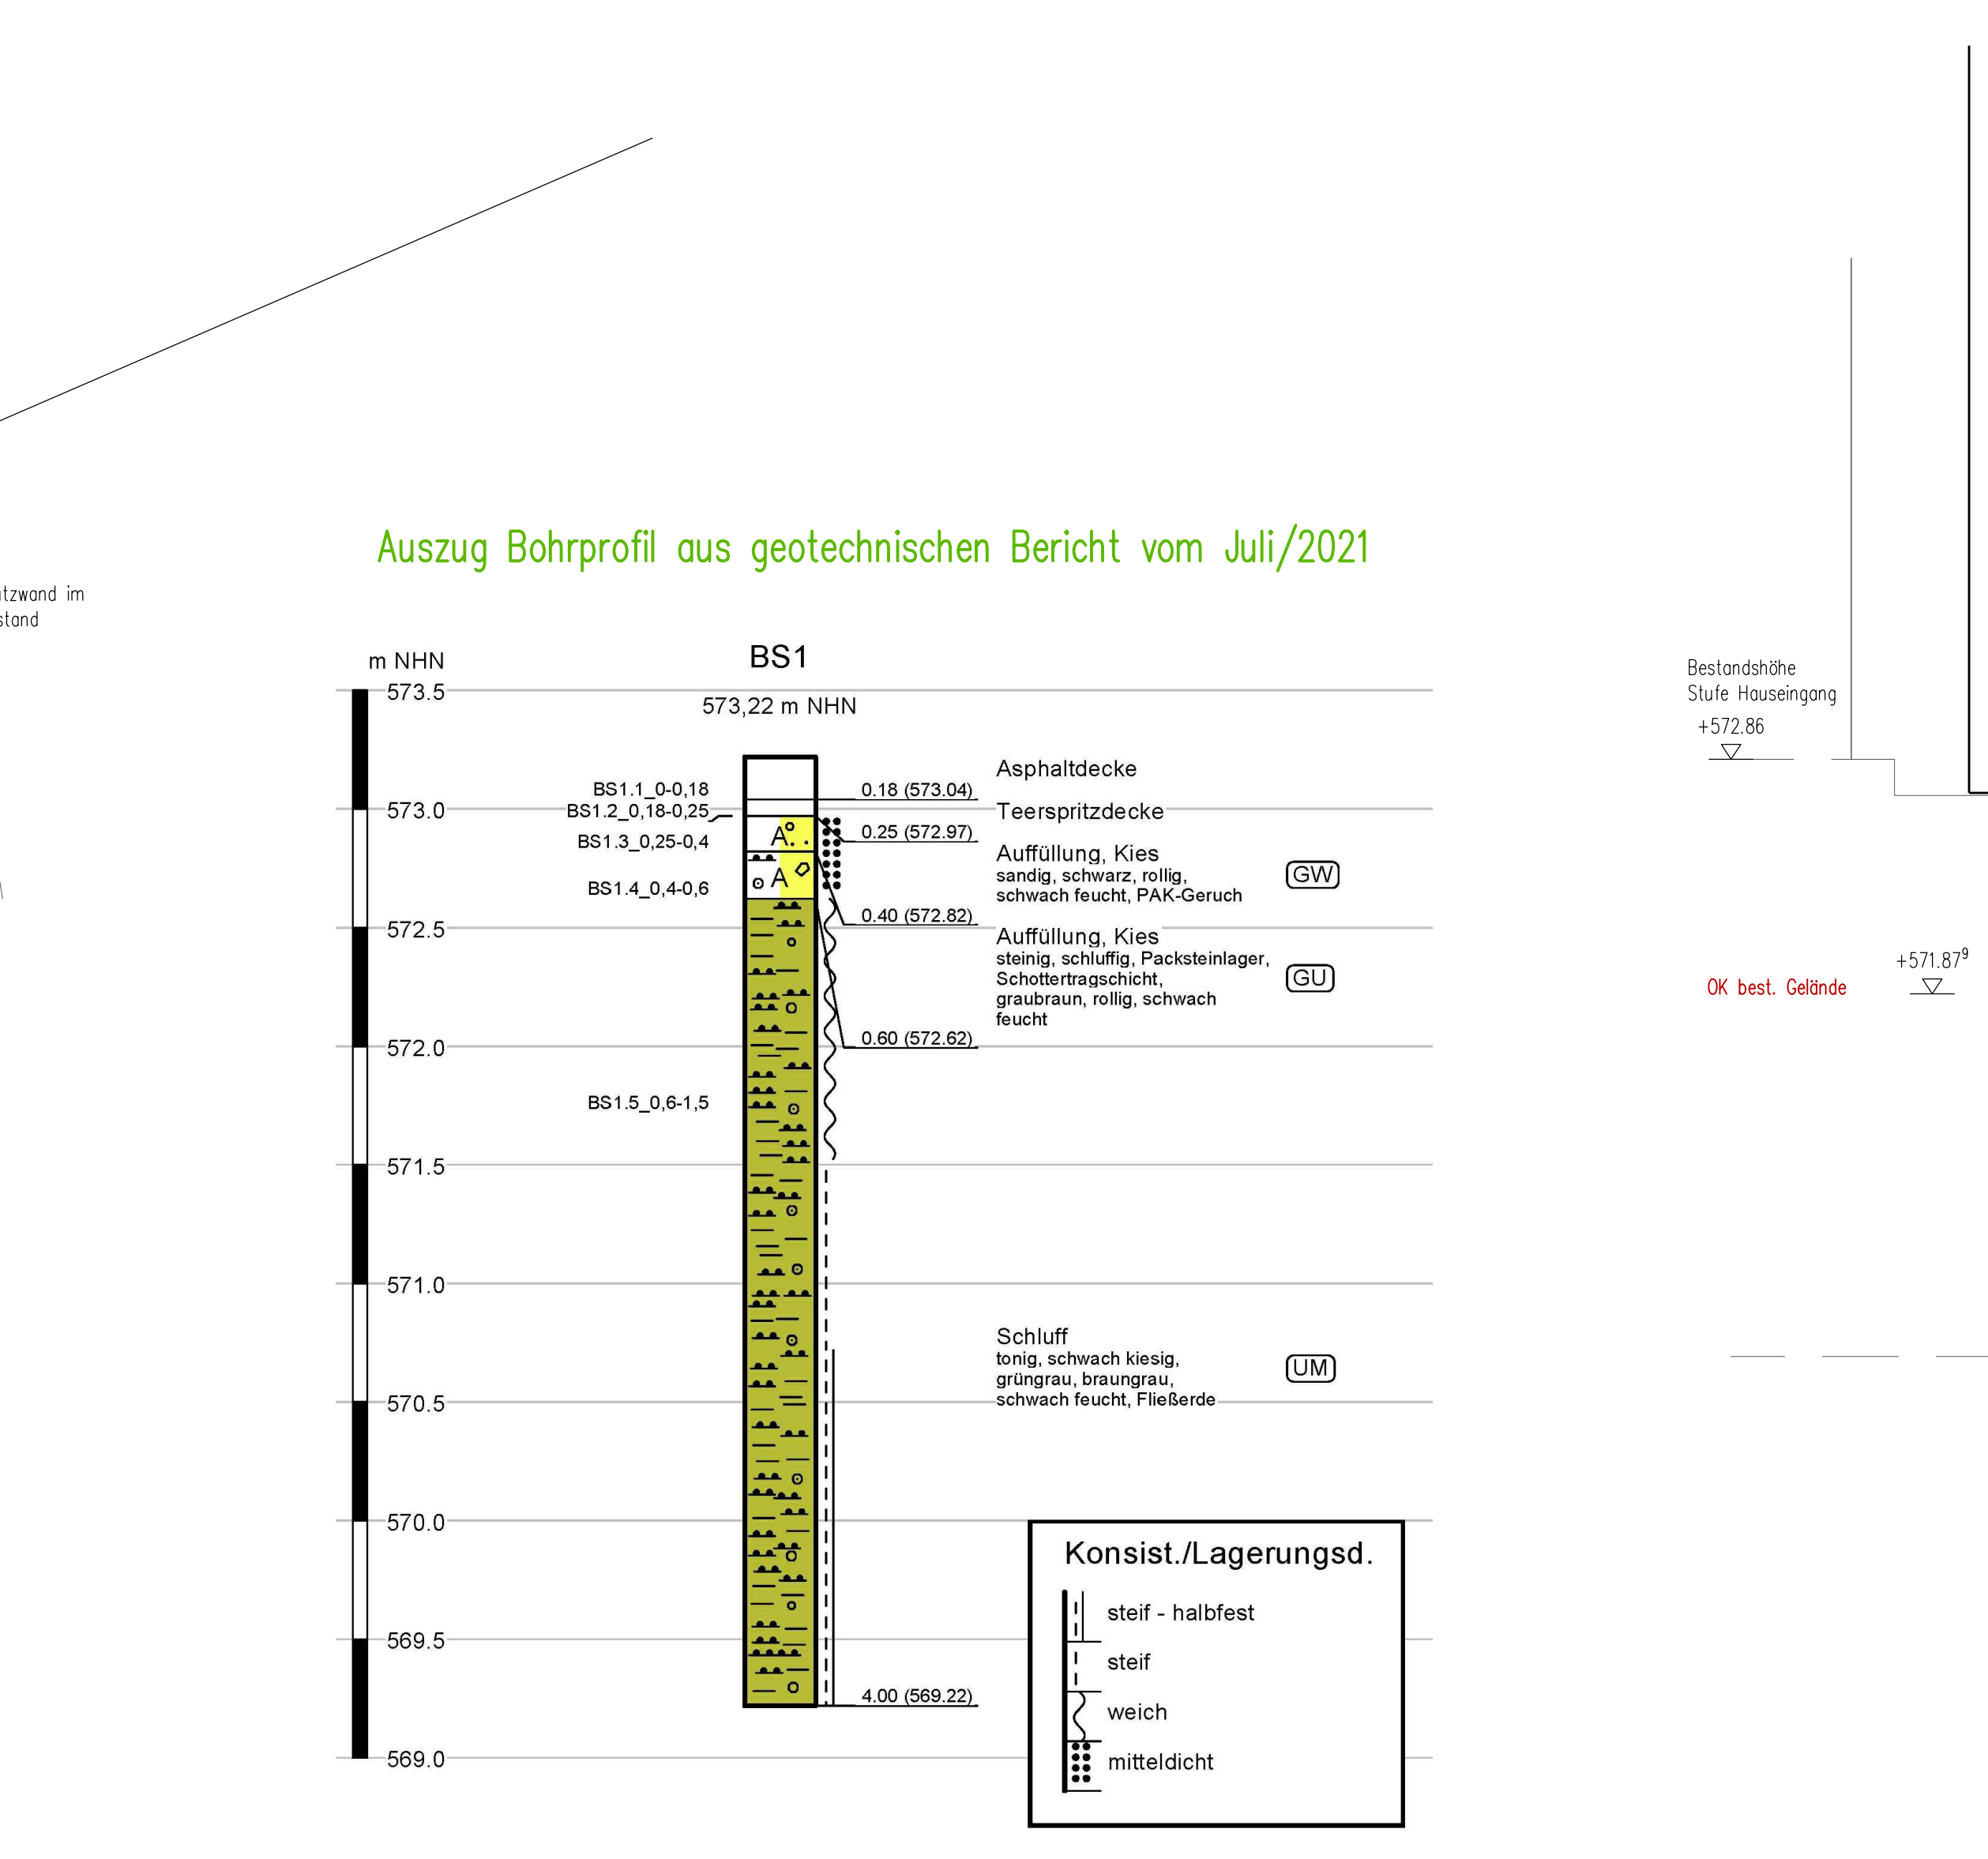
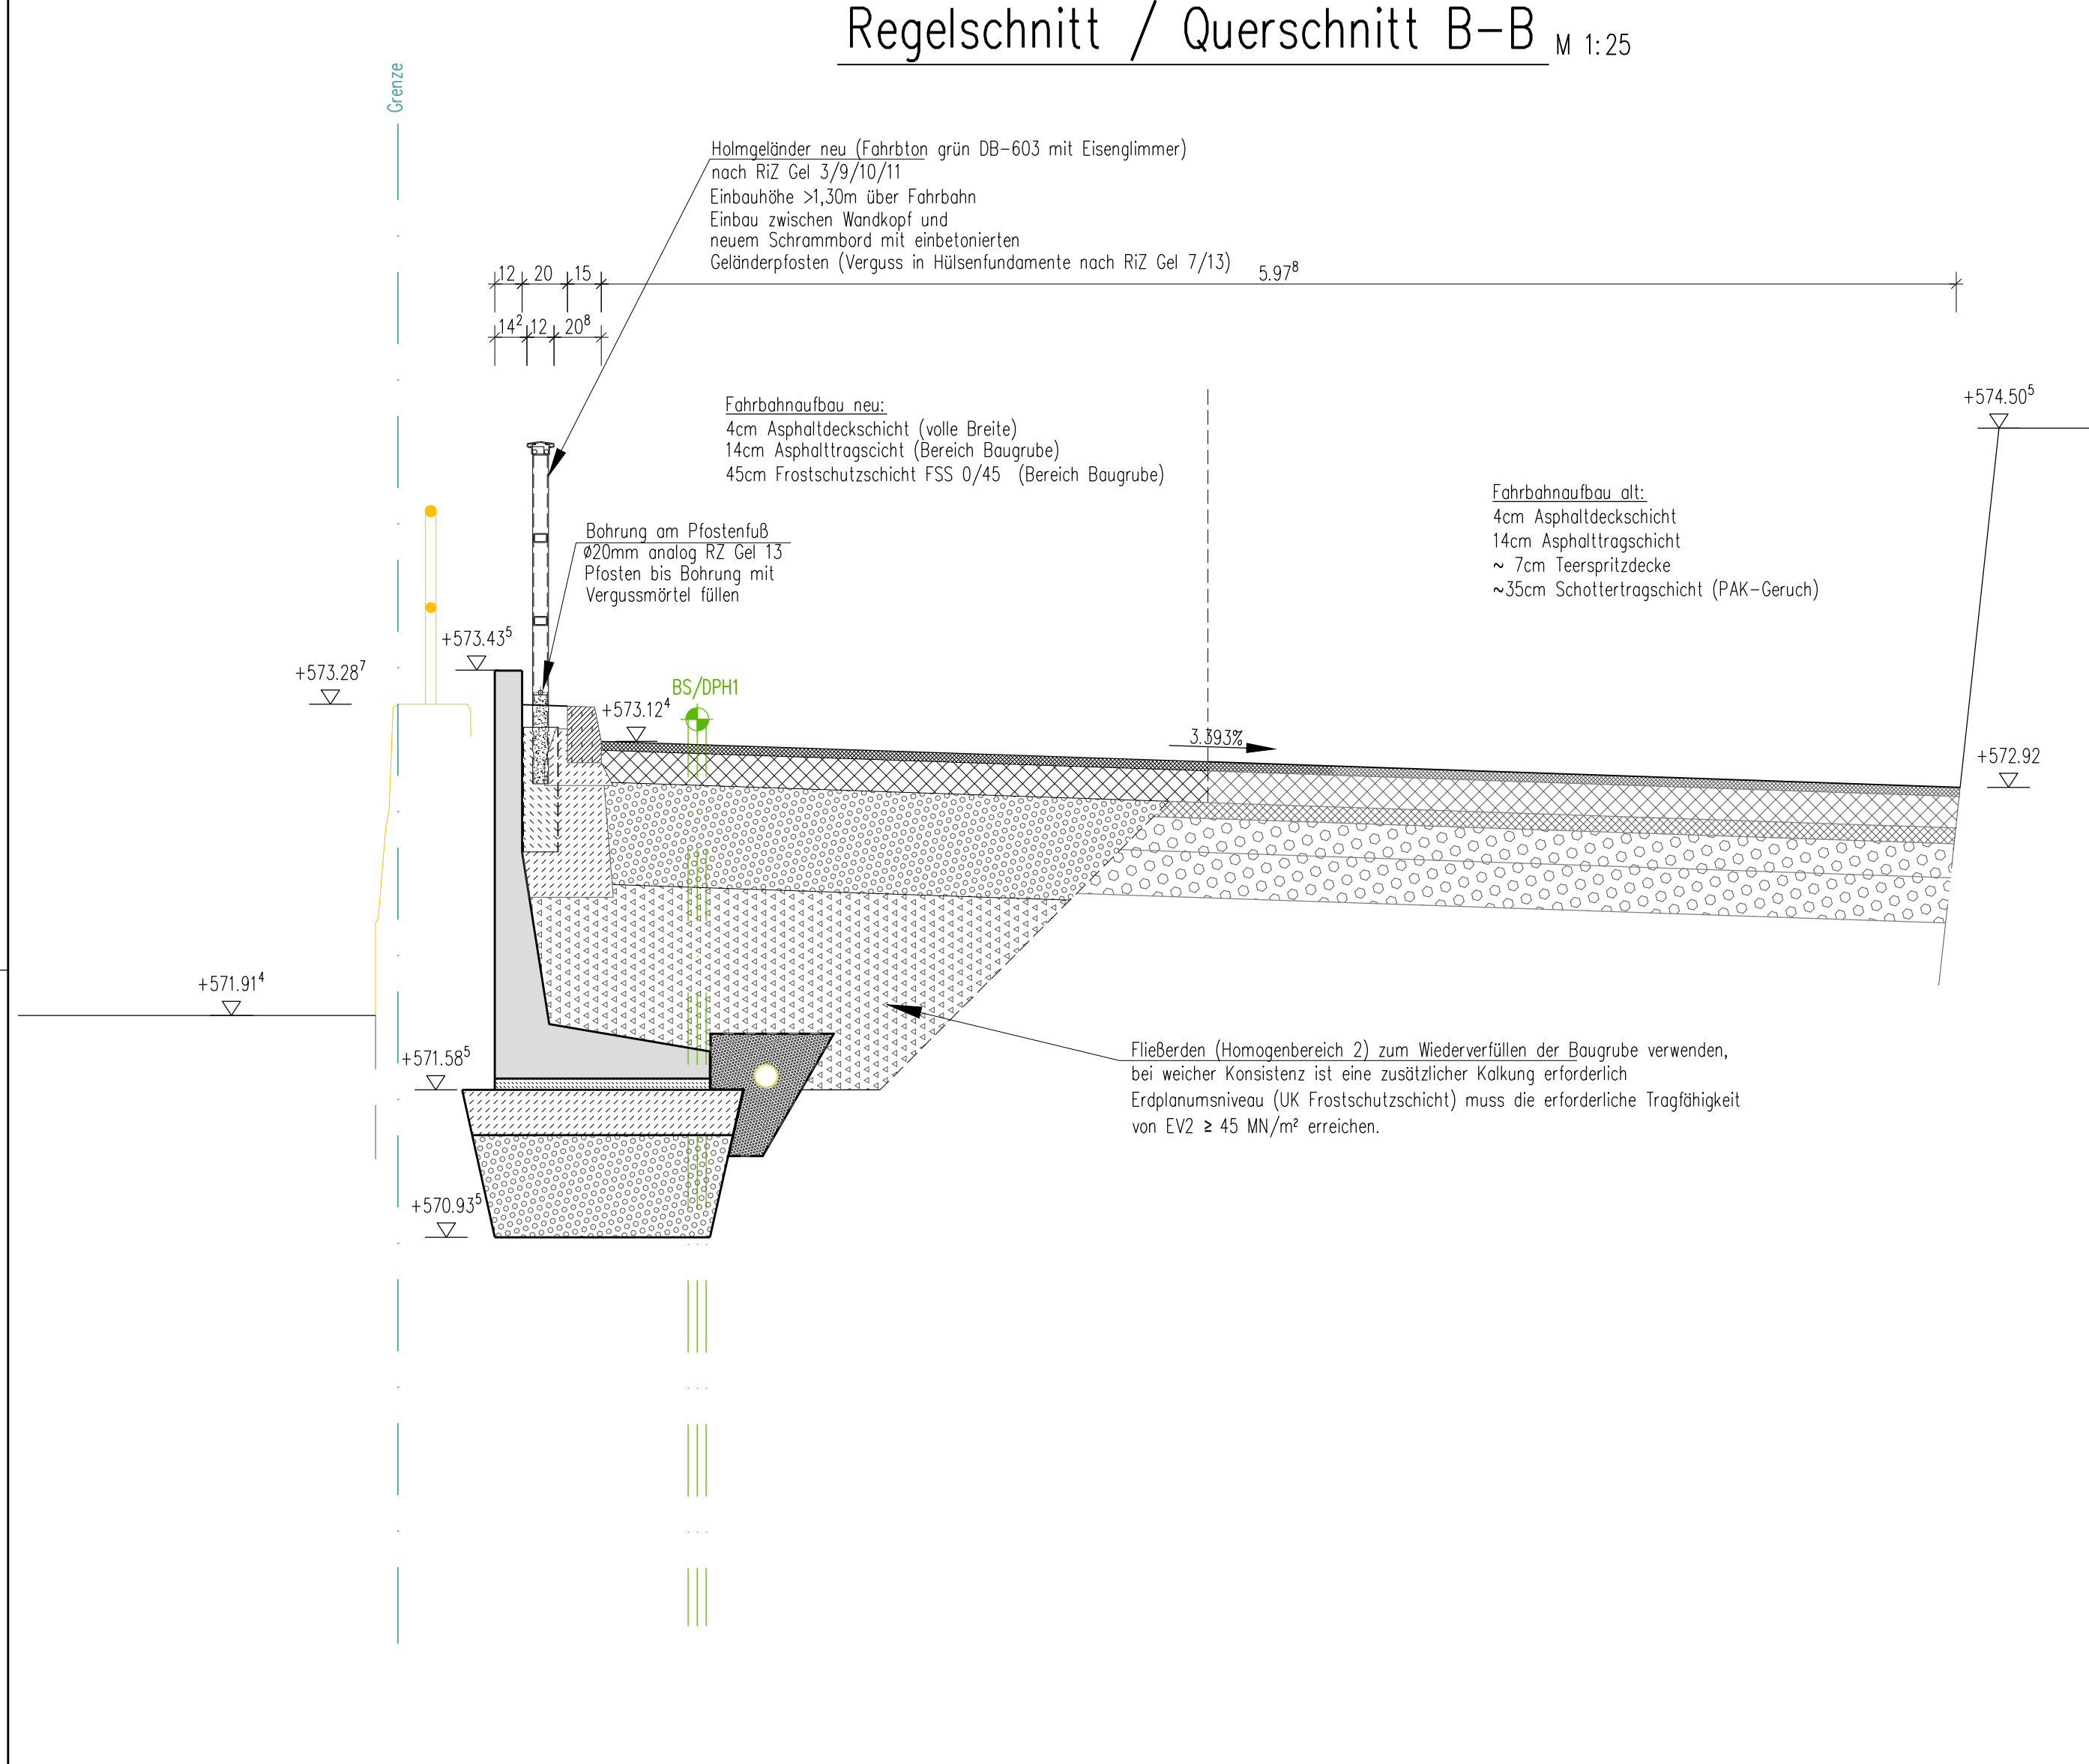
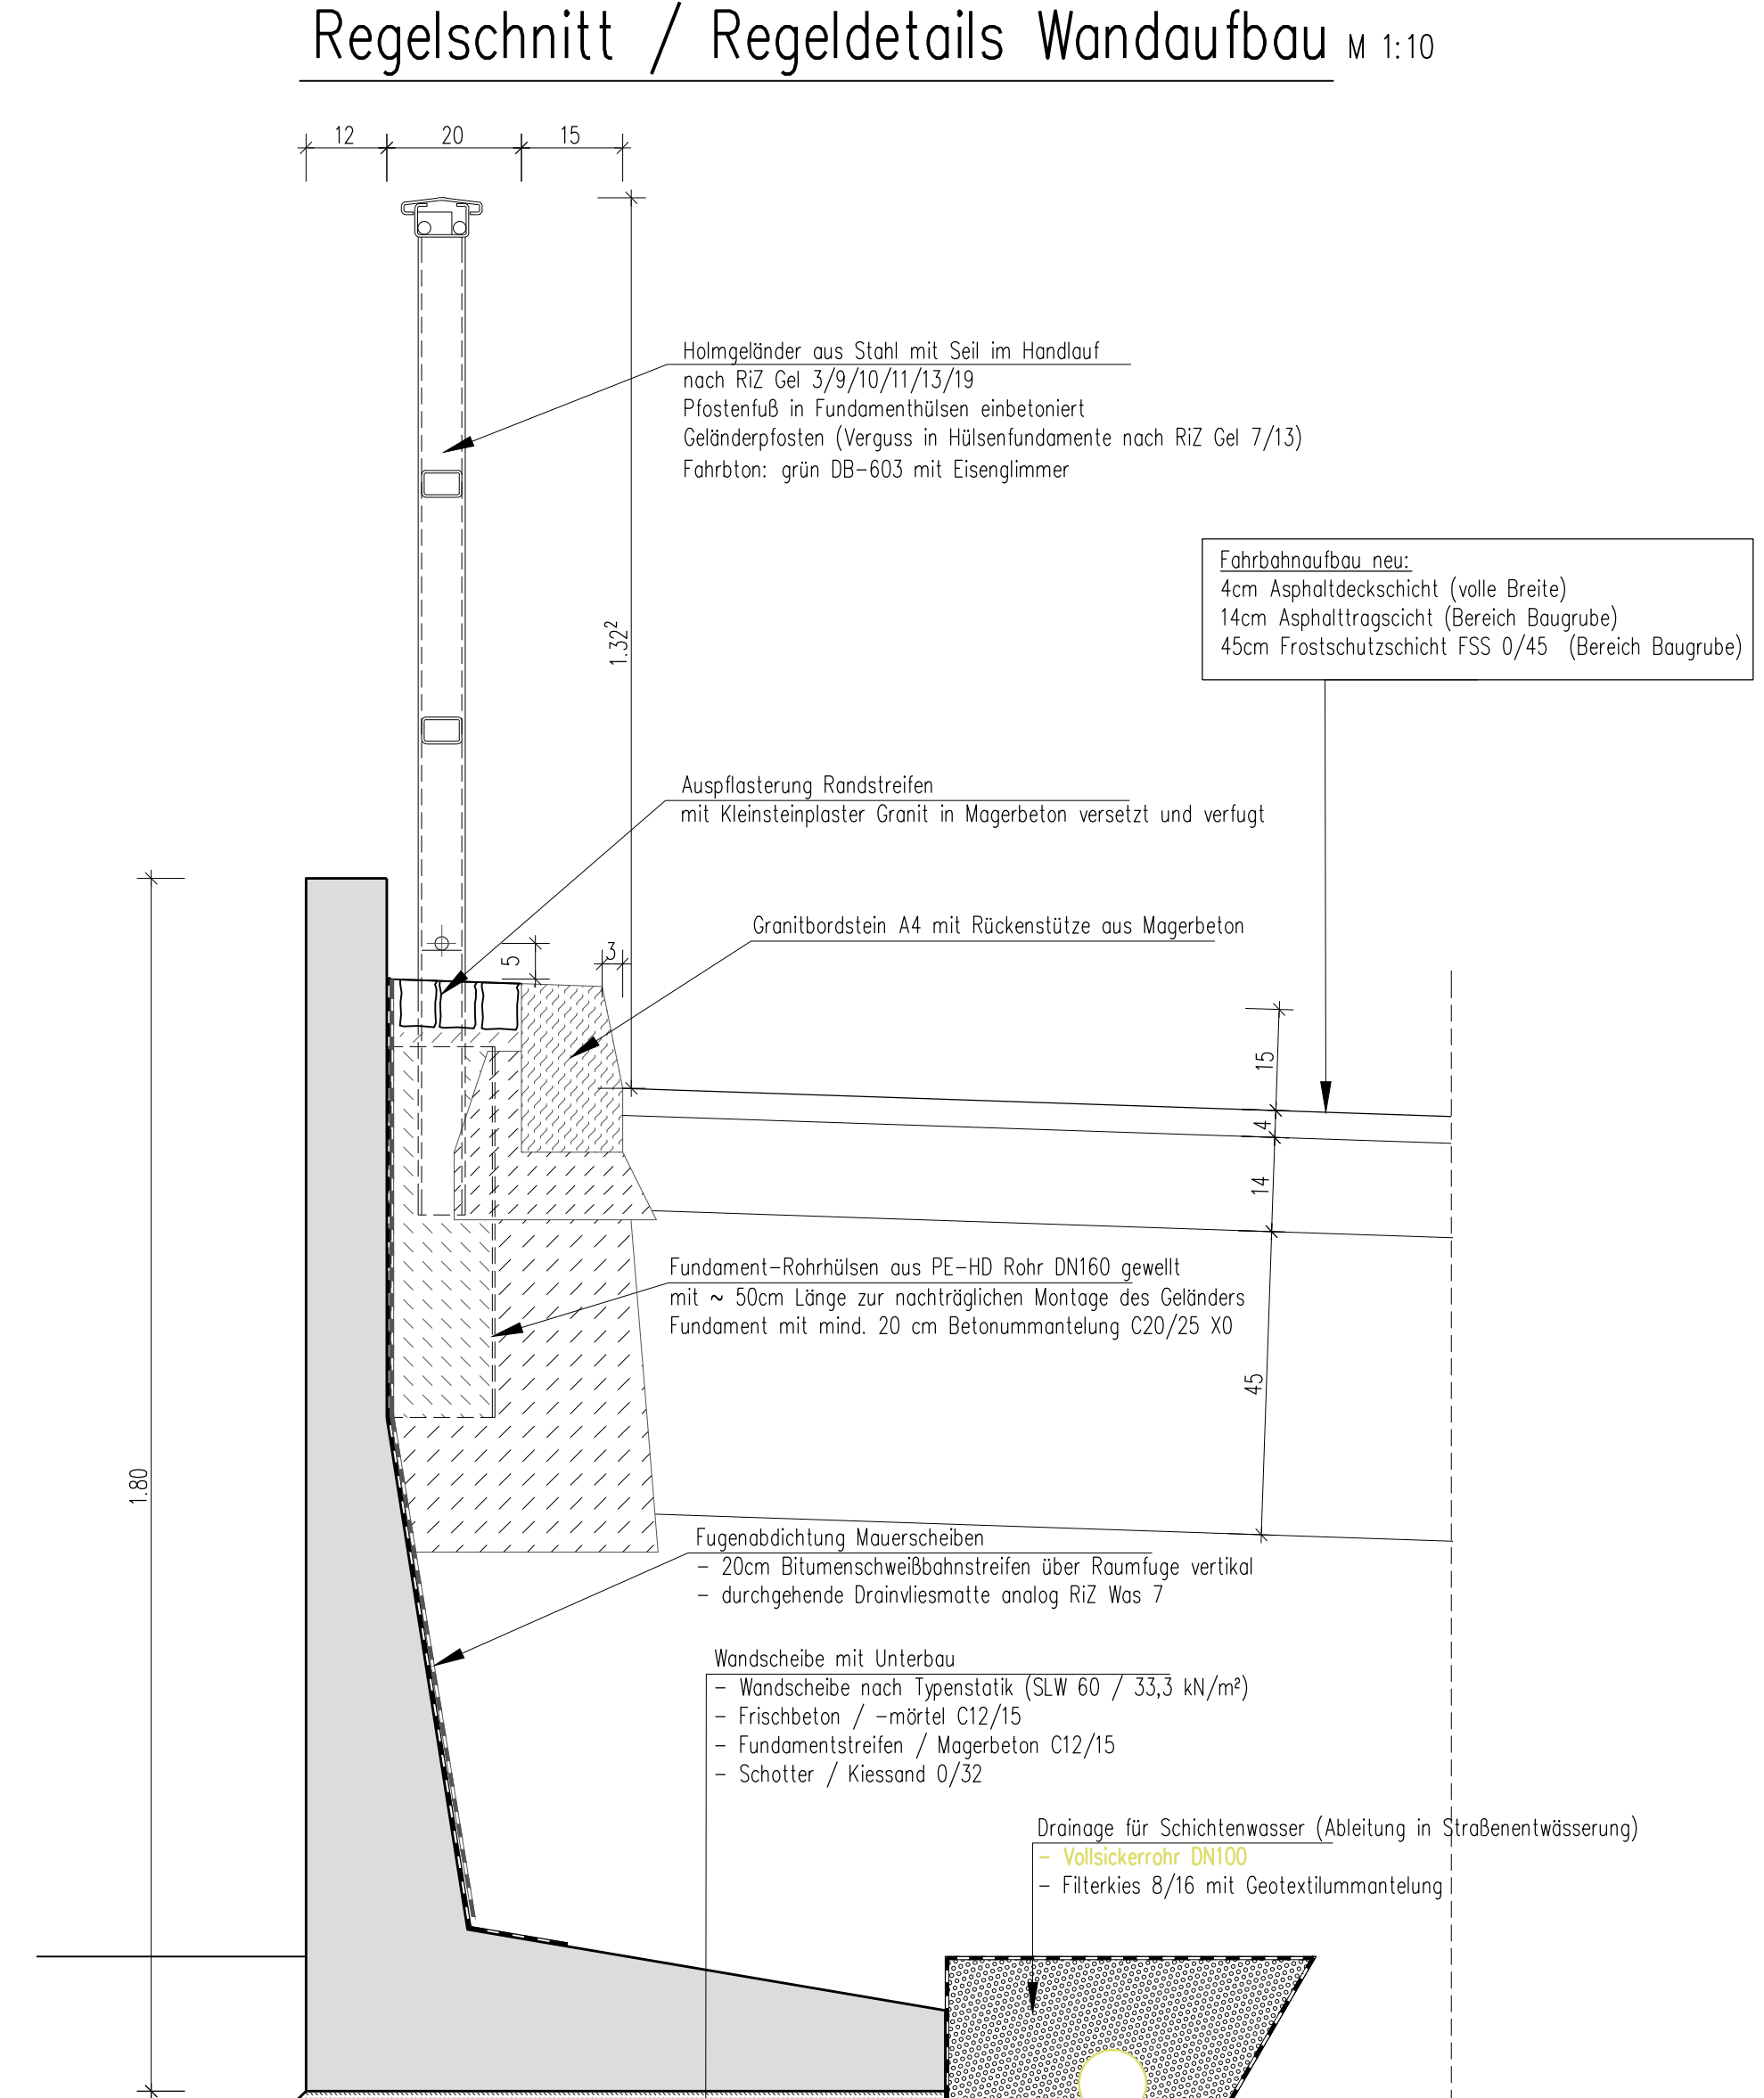
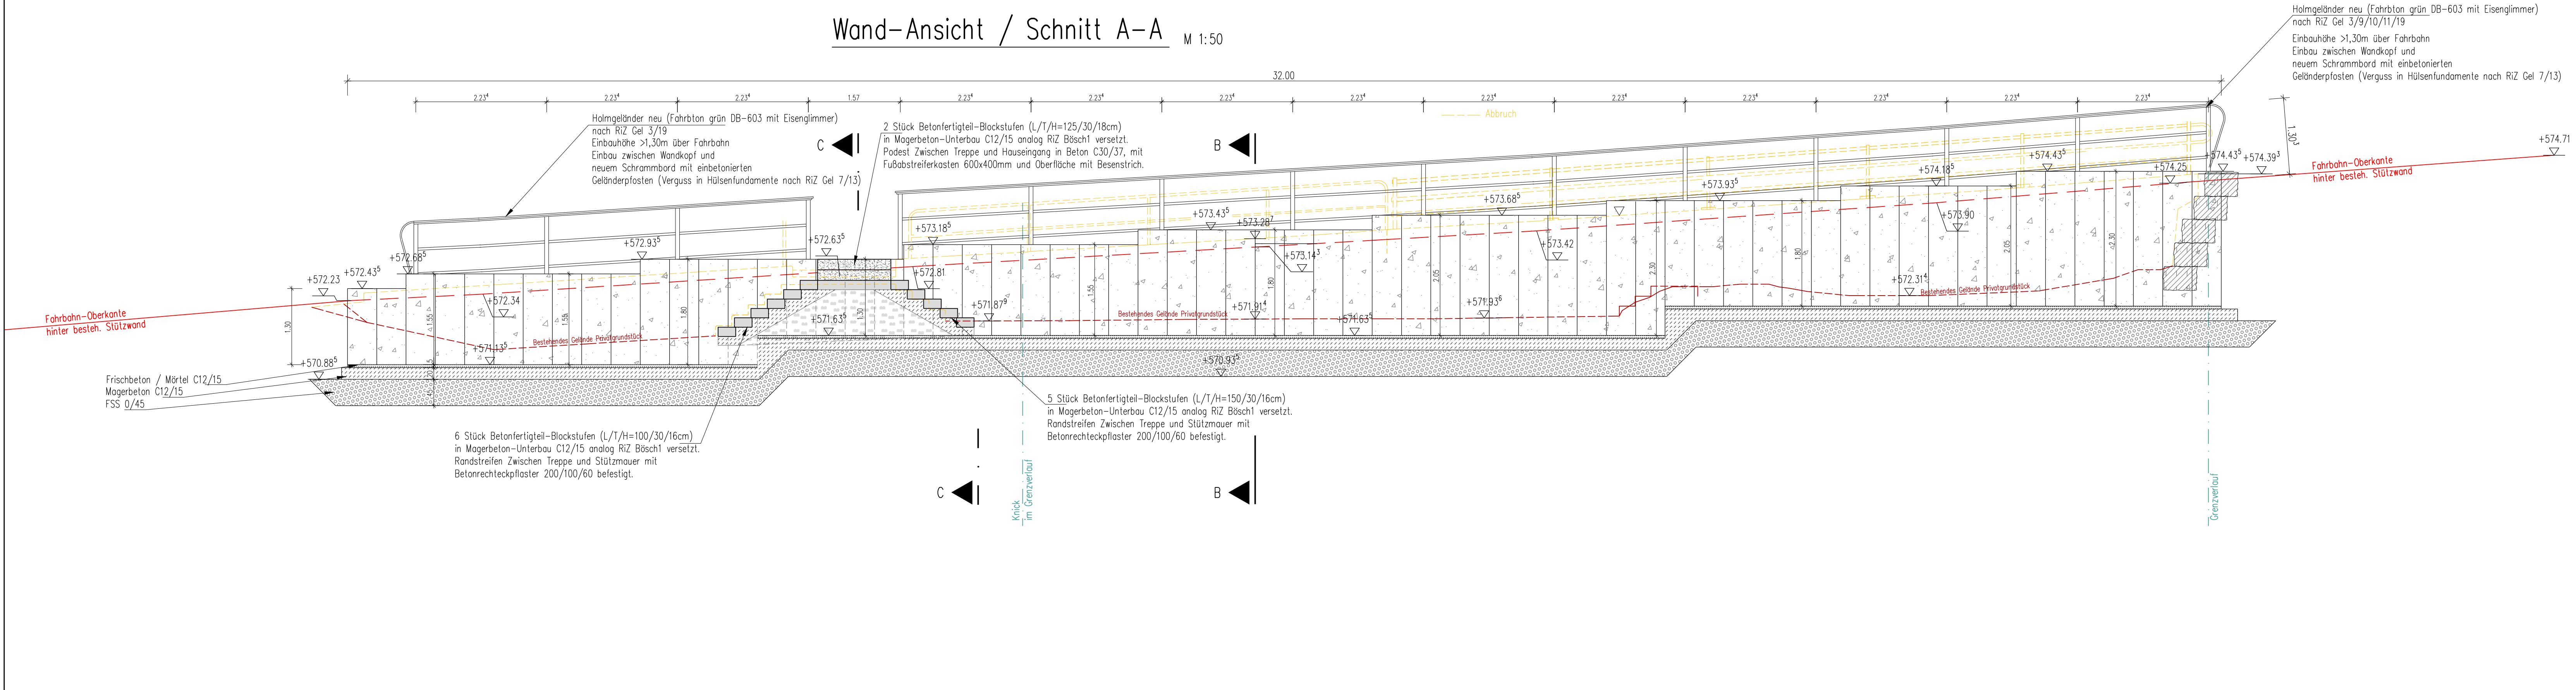
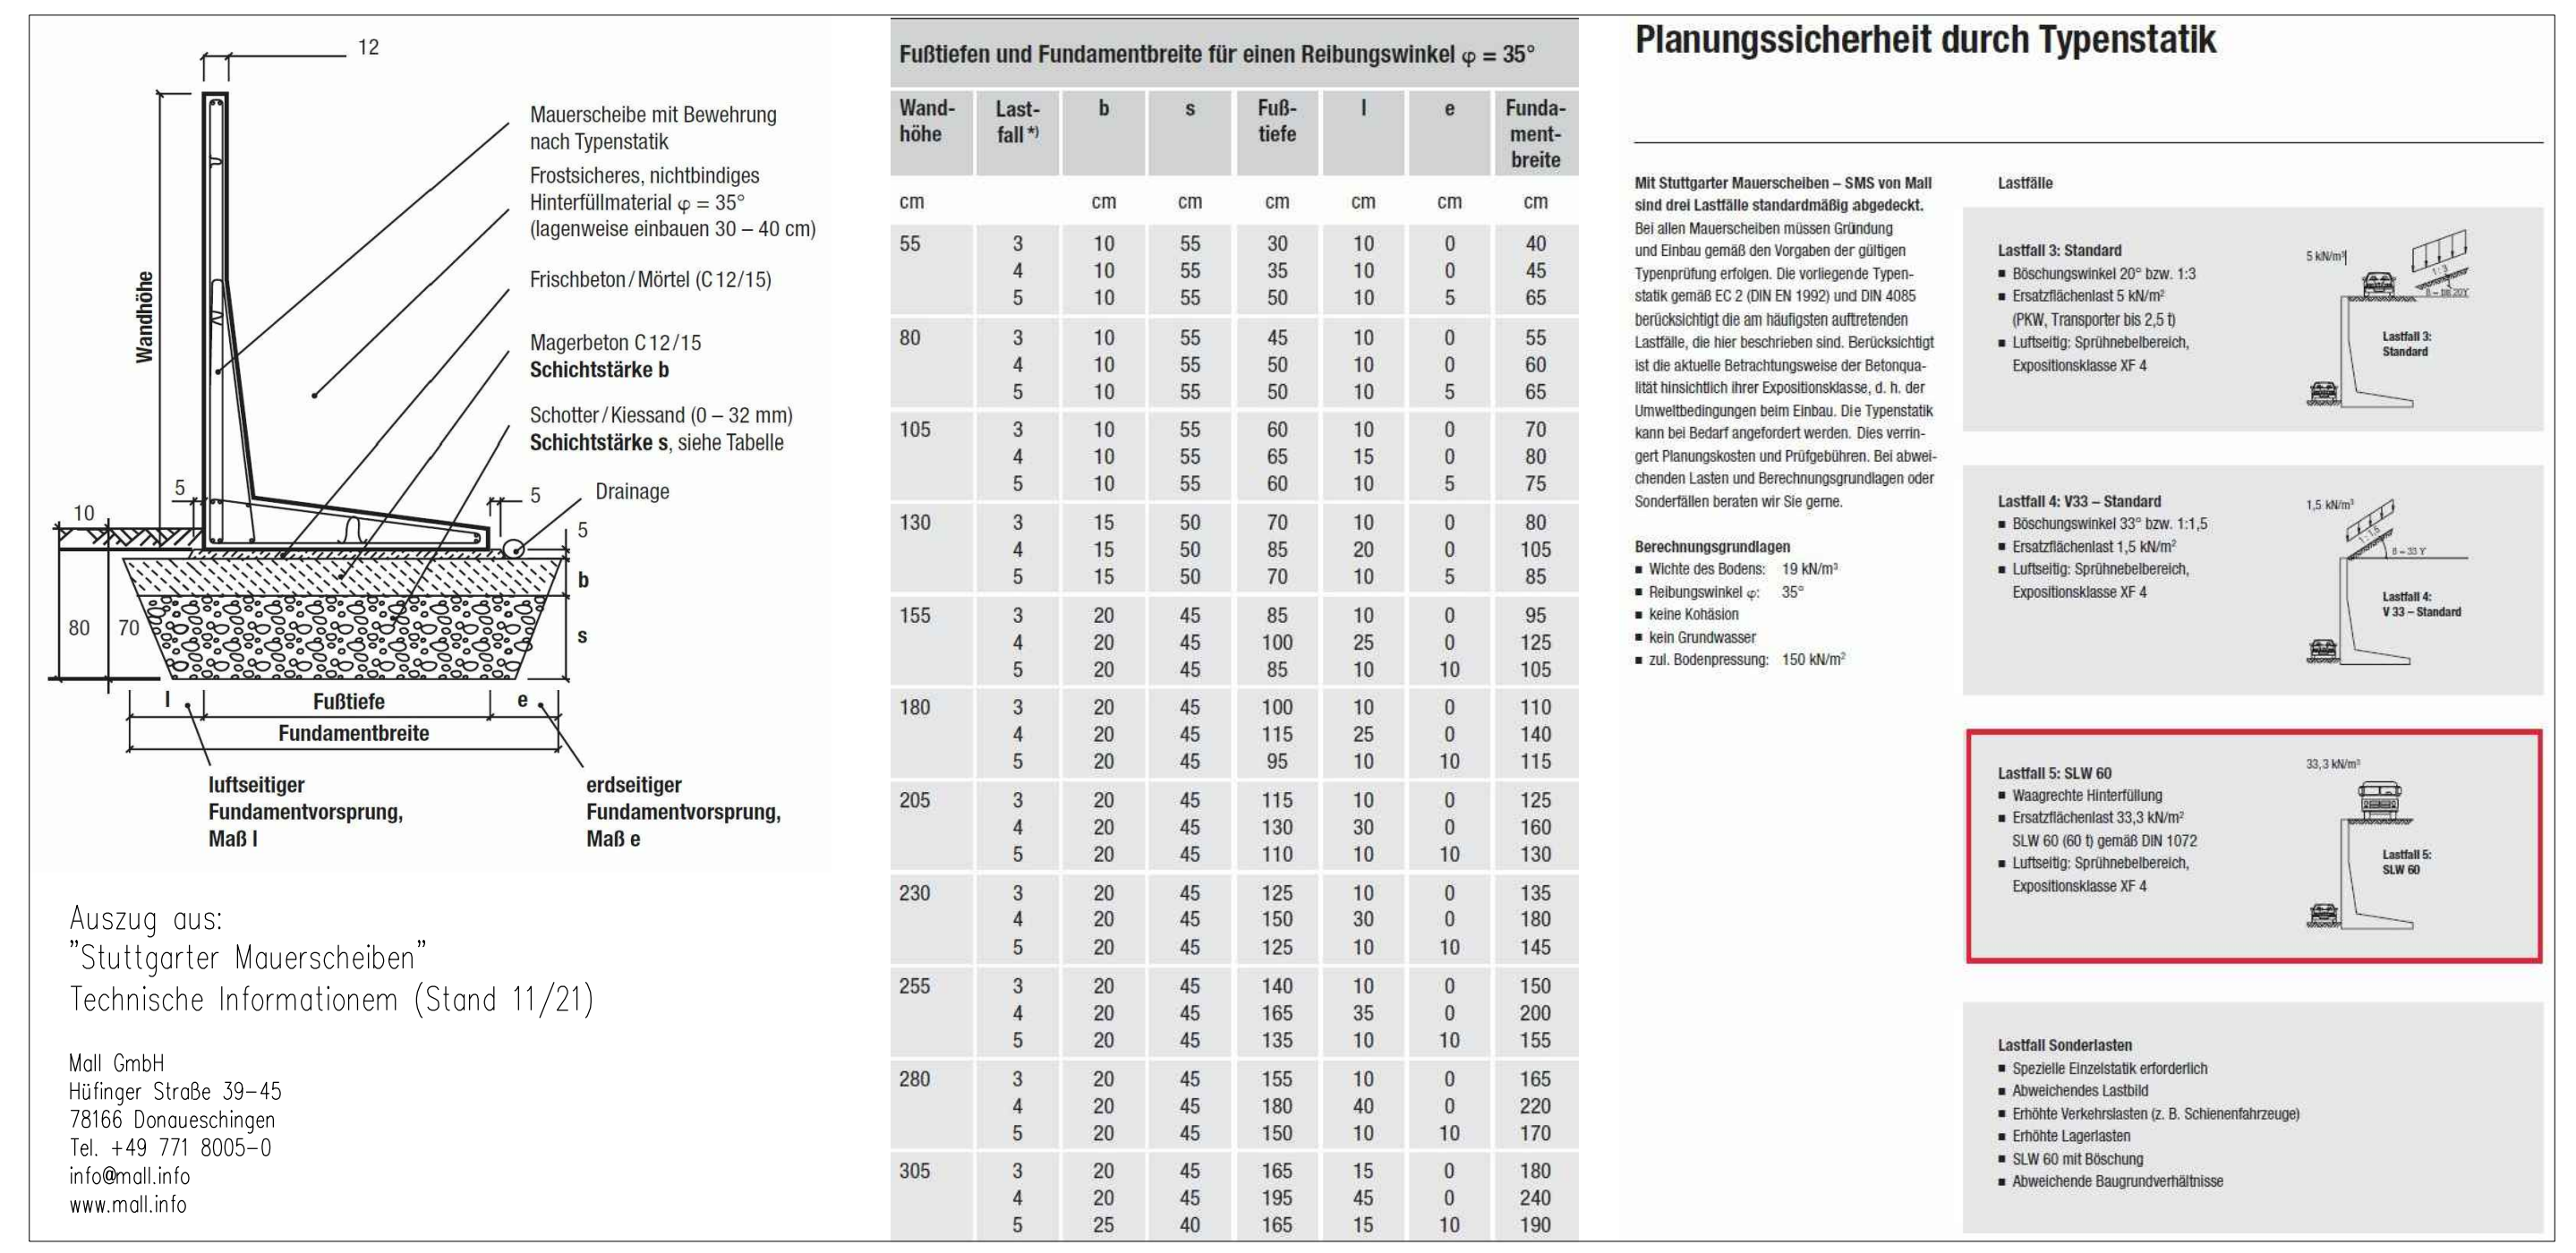


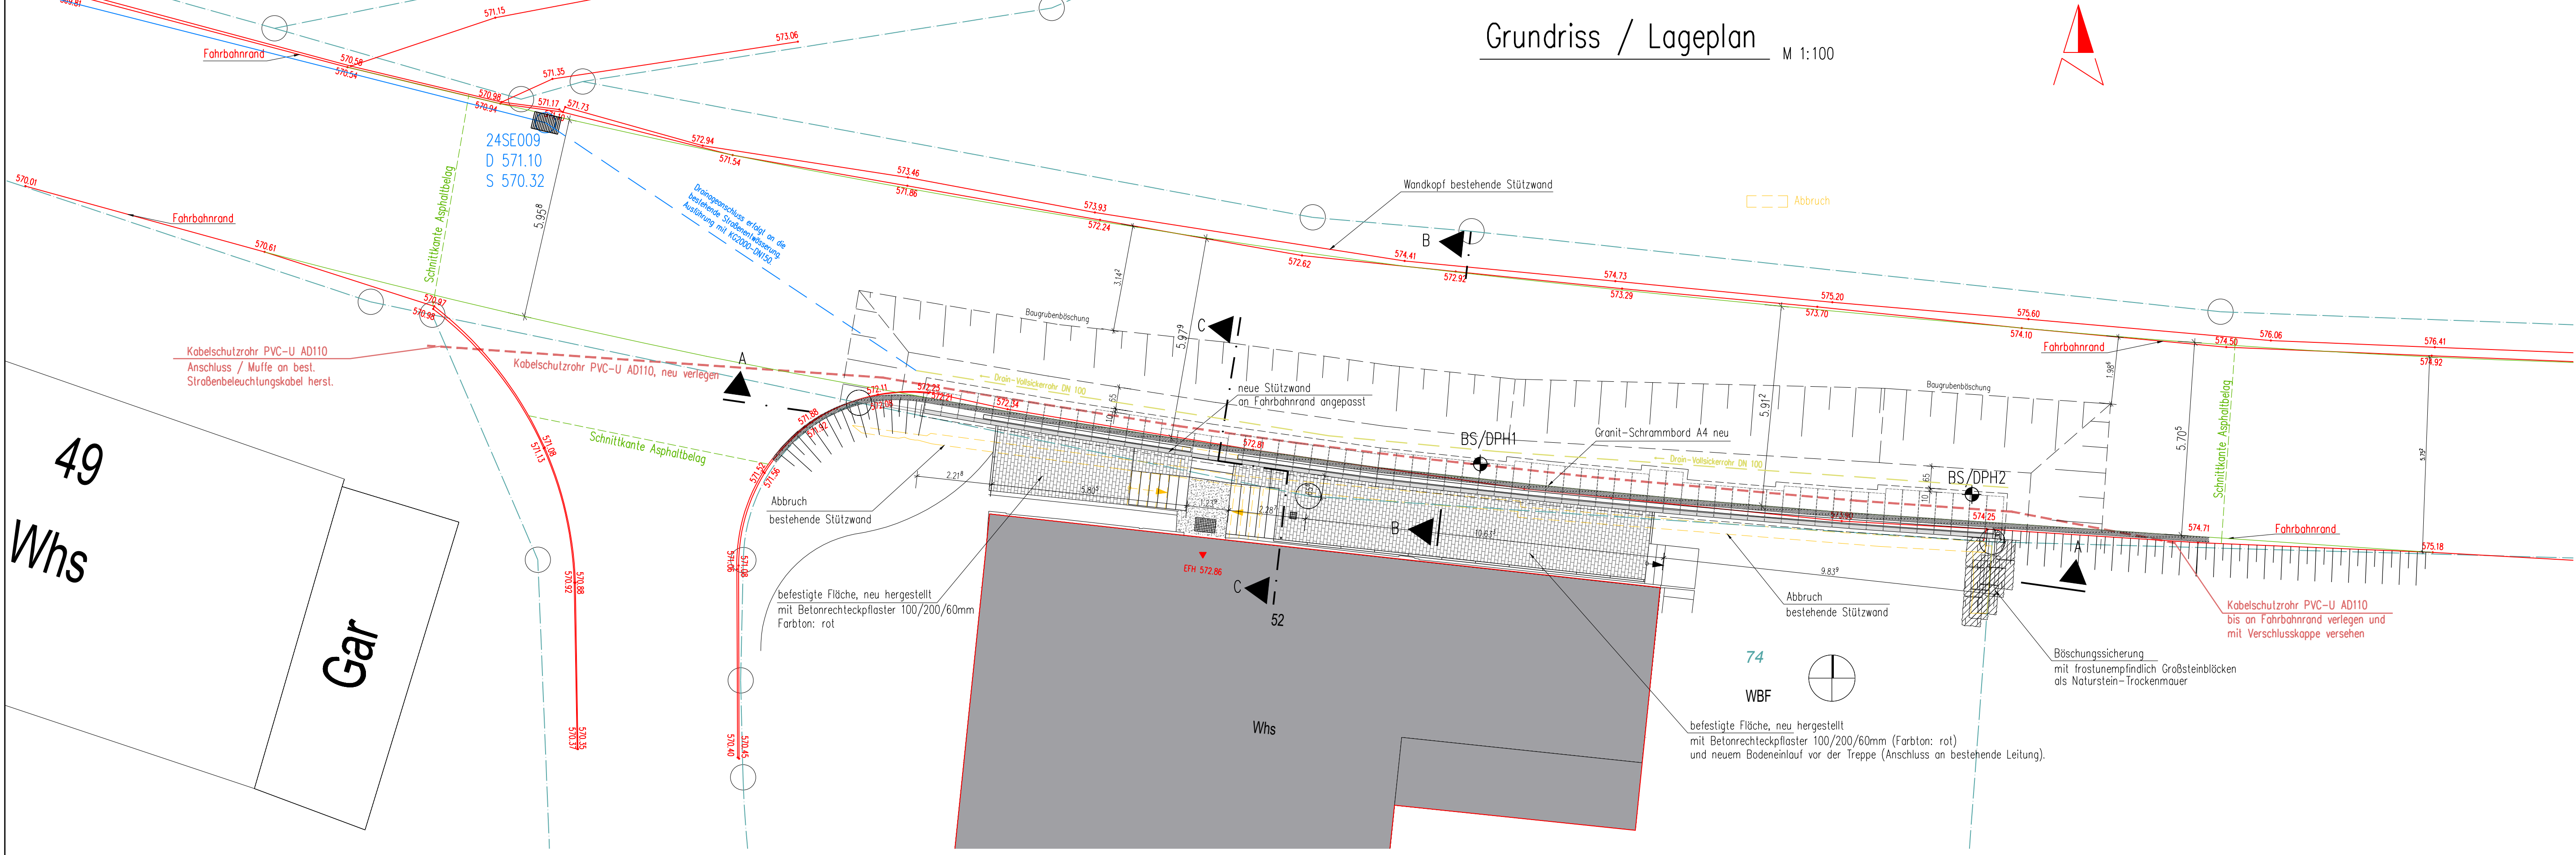

Entwurfserstellung: EHNENBERGSTR. 18 78532 TUTTLINGEN M: +49 7141 10037 80 E: info@ing-rehe.de W: www.ing-rehe.de

Projekt-Nr.: 2021-141

Datum: 19.04.22

Zeichen: nk

Blatt-Nr.: 1

Unterlage: 8

Strassenklasse und Nr.: K 6556

Streckenbezeichnung: von Gutenburg nach Krenkingen

Bauwerksplan Nr. 0 0 1

Gemarkung: LK Waldshut

Bauwerksplan: 8 3 1 5 7 7 4

Instandsetzung Stützbaumwerk talseits bestehende Stützbaum bei H-Nr. 52 im Zuge der K6556 in Aichen, Richtung Krenkingen

Bauwerksplan: 1: 100/50/25/10

Aufgestellt: Landratsamt Waldshut - Straßenbaumt -

Genehmigt: Landratsamt Waldshut - Straßenbaumt -

Waldshut, den _____

Waldshut, den _____

gez. _____

gez. _____