




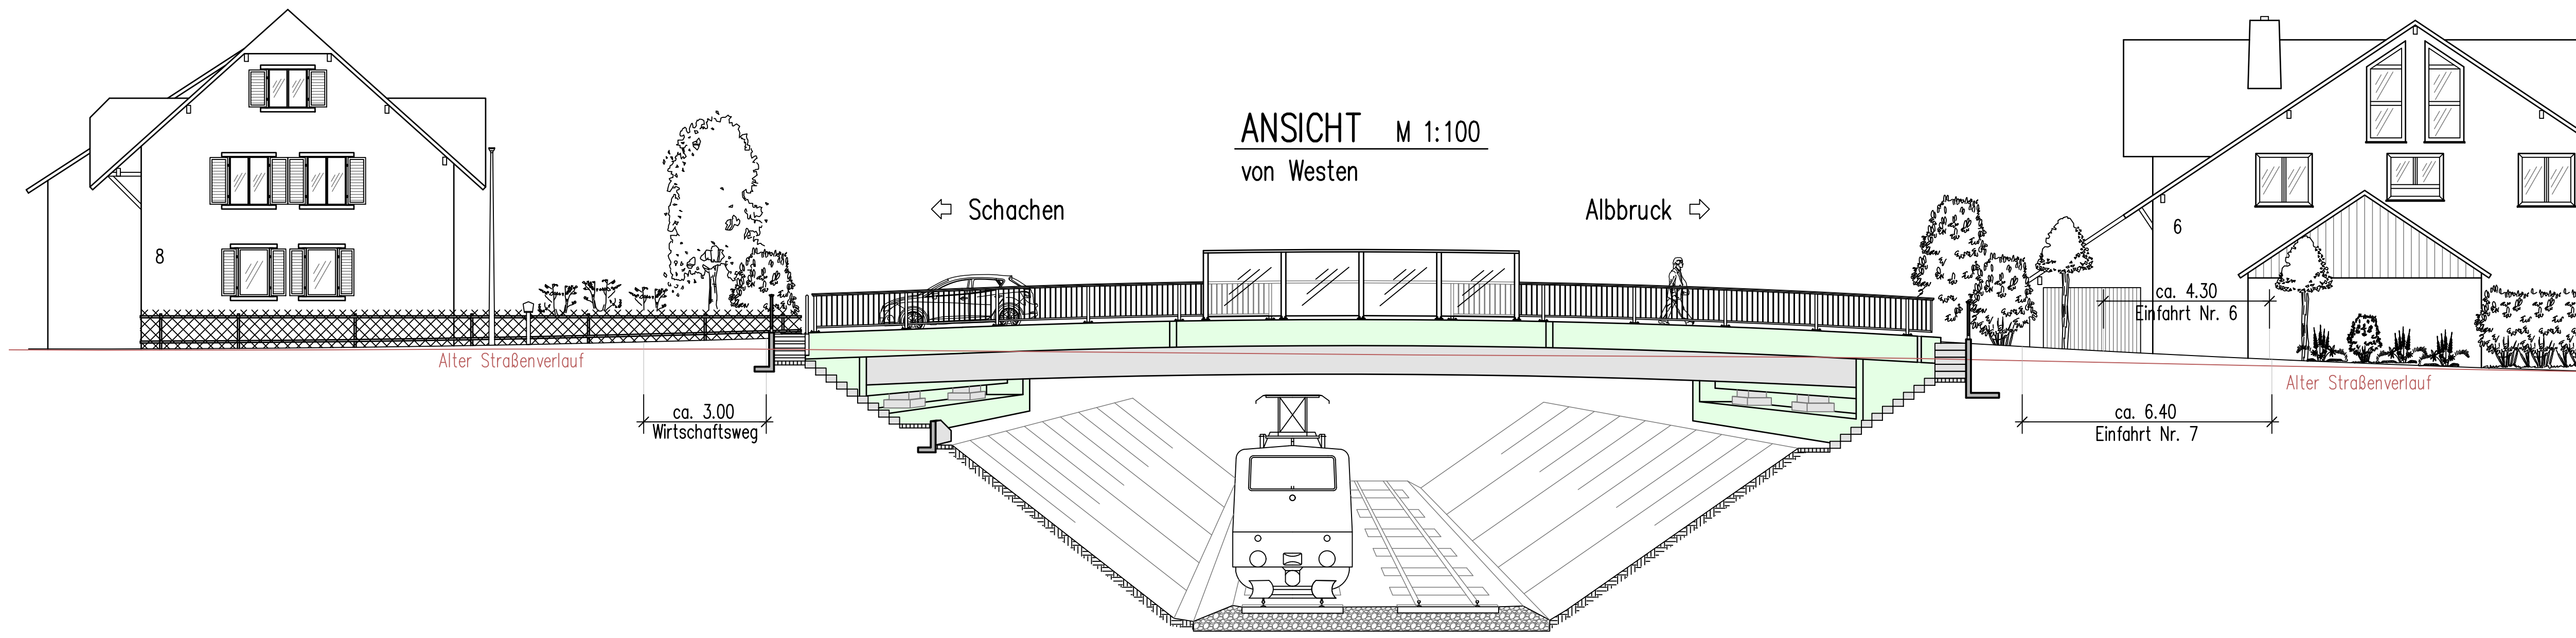


WIDERLAGERANSICHT M 1:50
Achse 10 (Seite Nord)

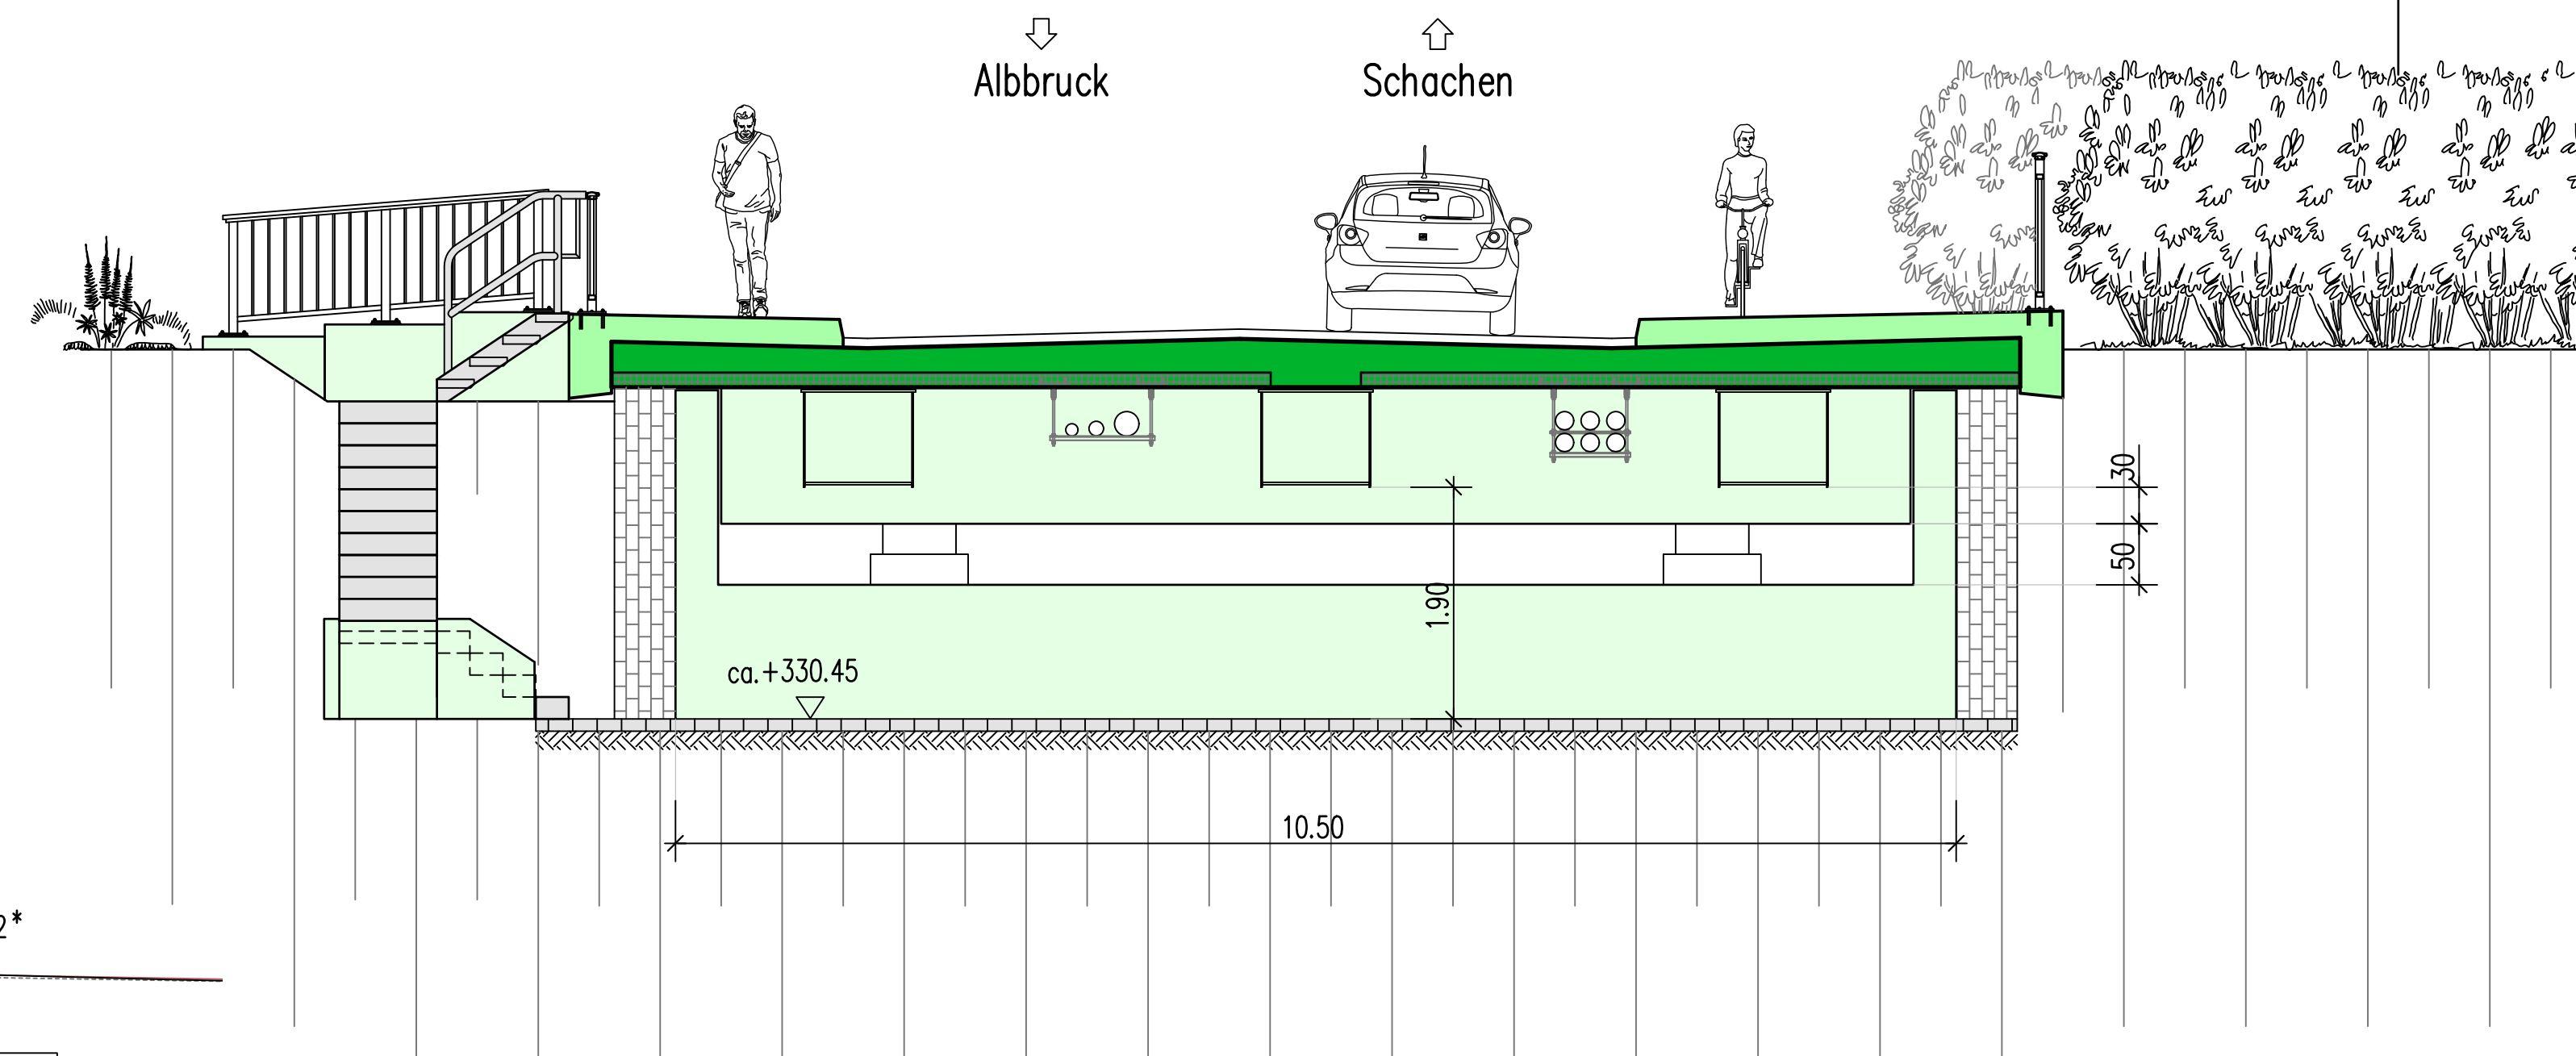


LÄNGSSCHNITT M 1:100

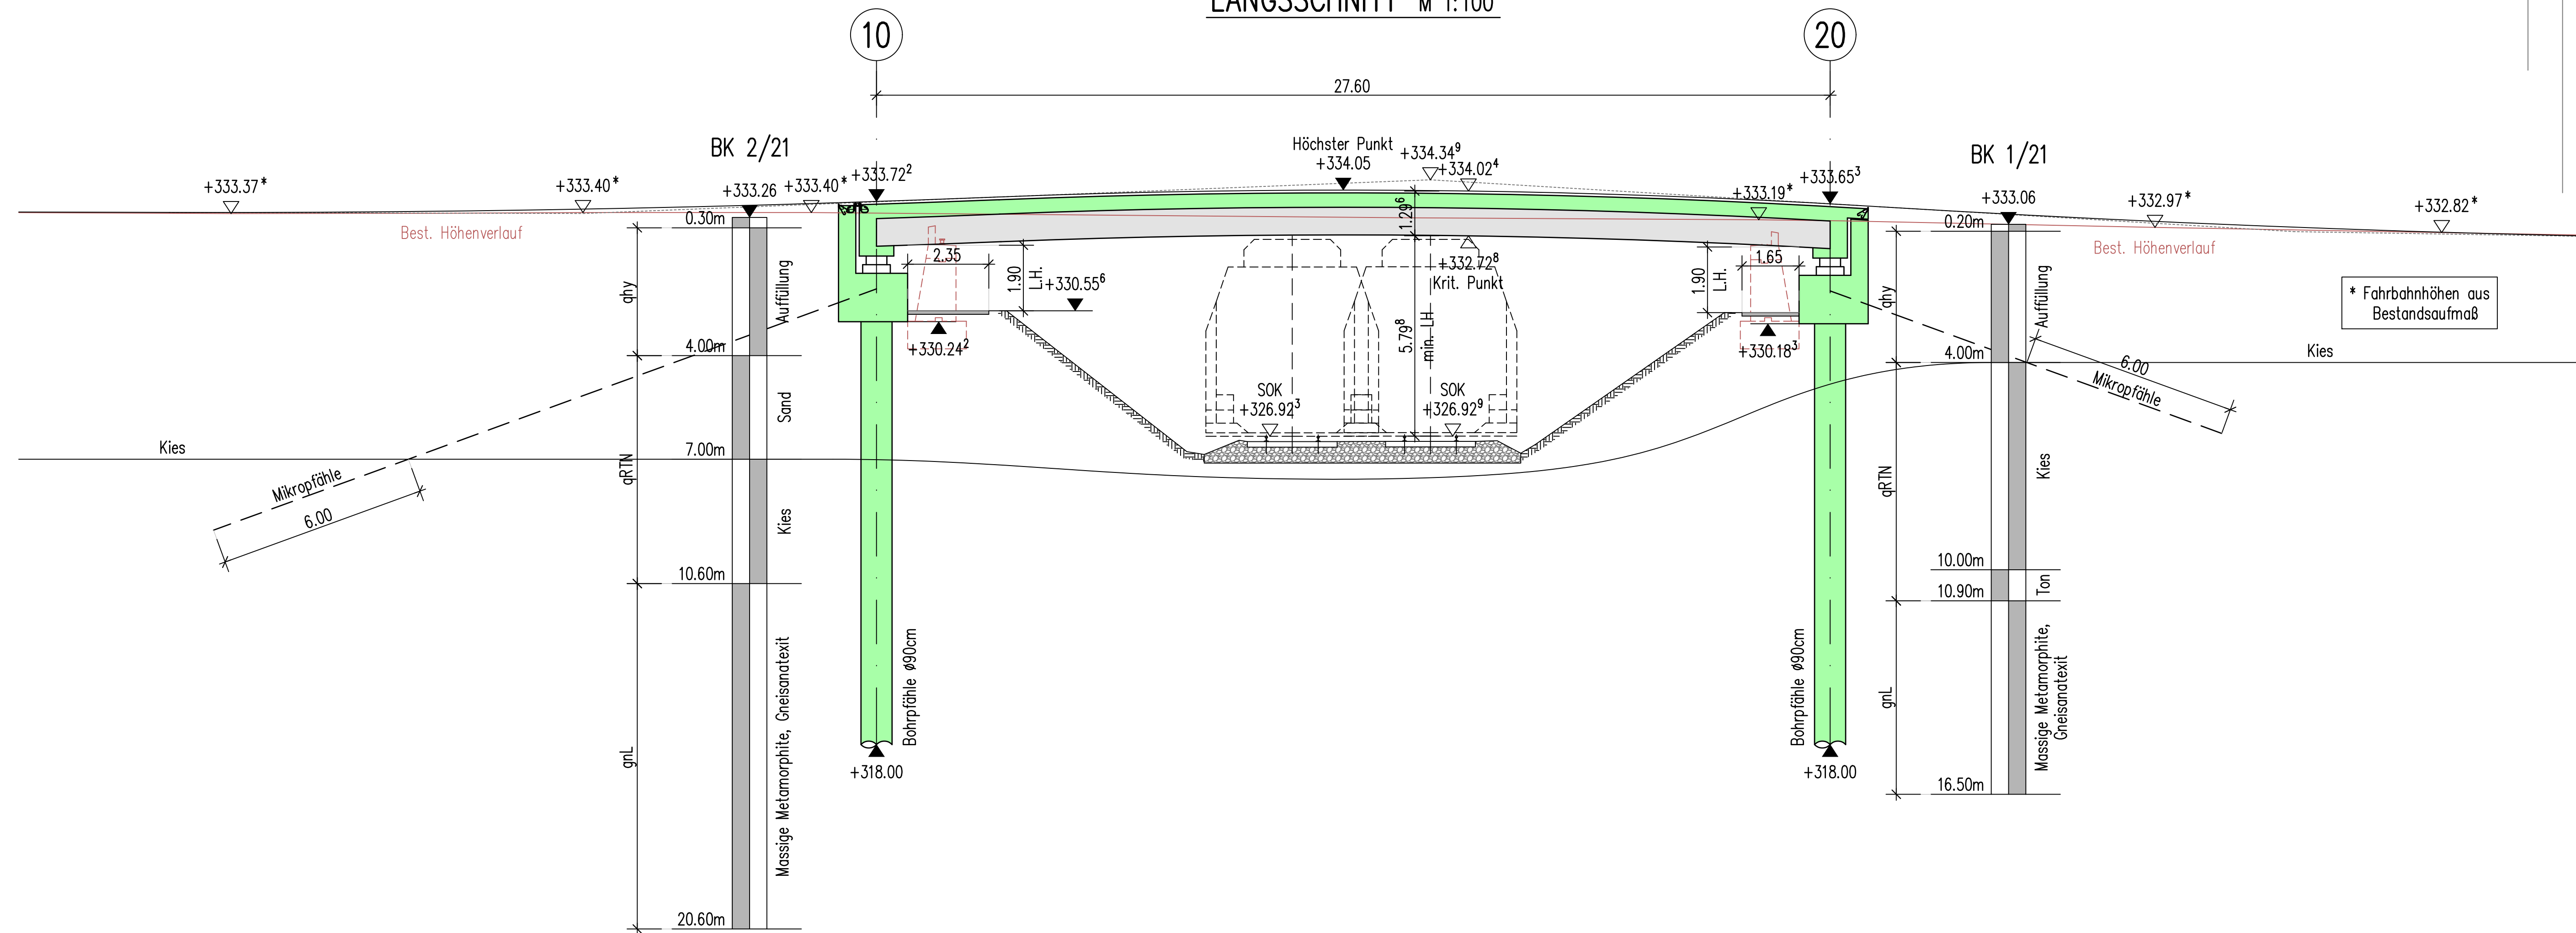

REGELQUERSCHNITT M 1:50
Variante 2 – Stahlverbund mit Radweg

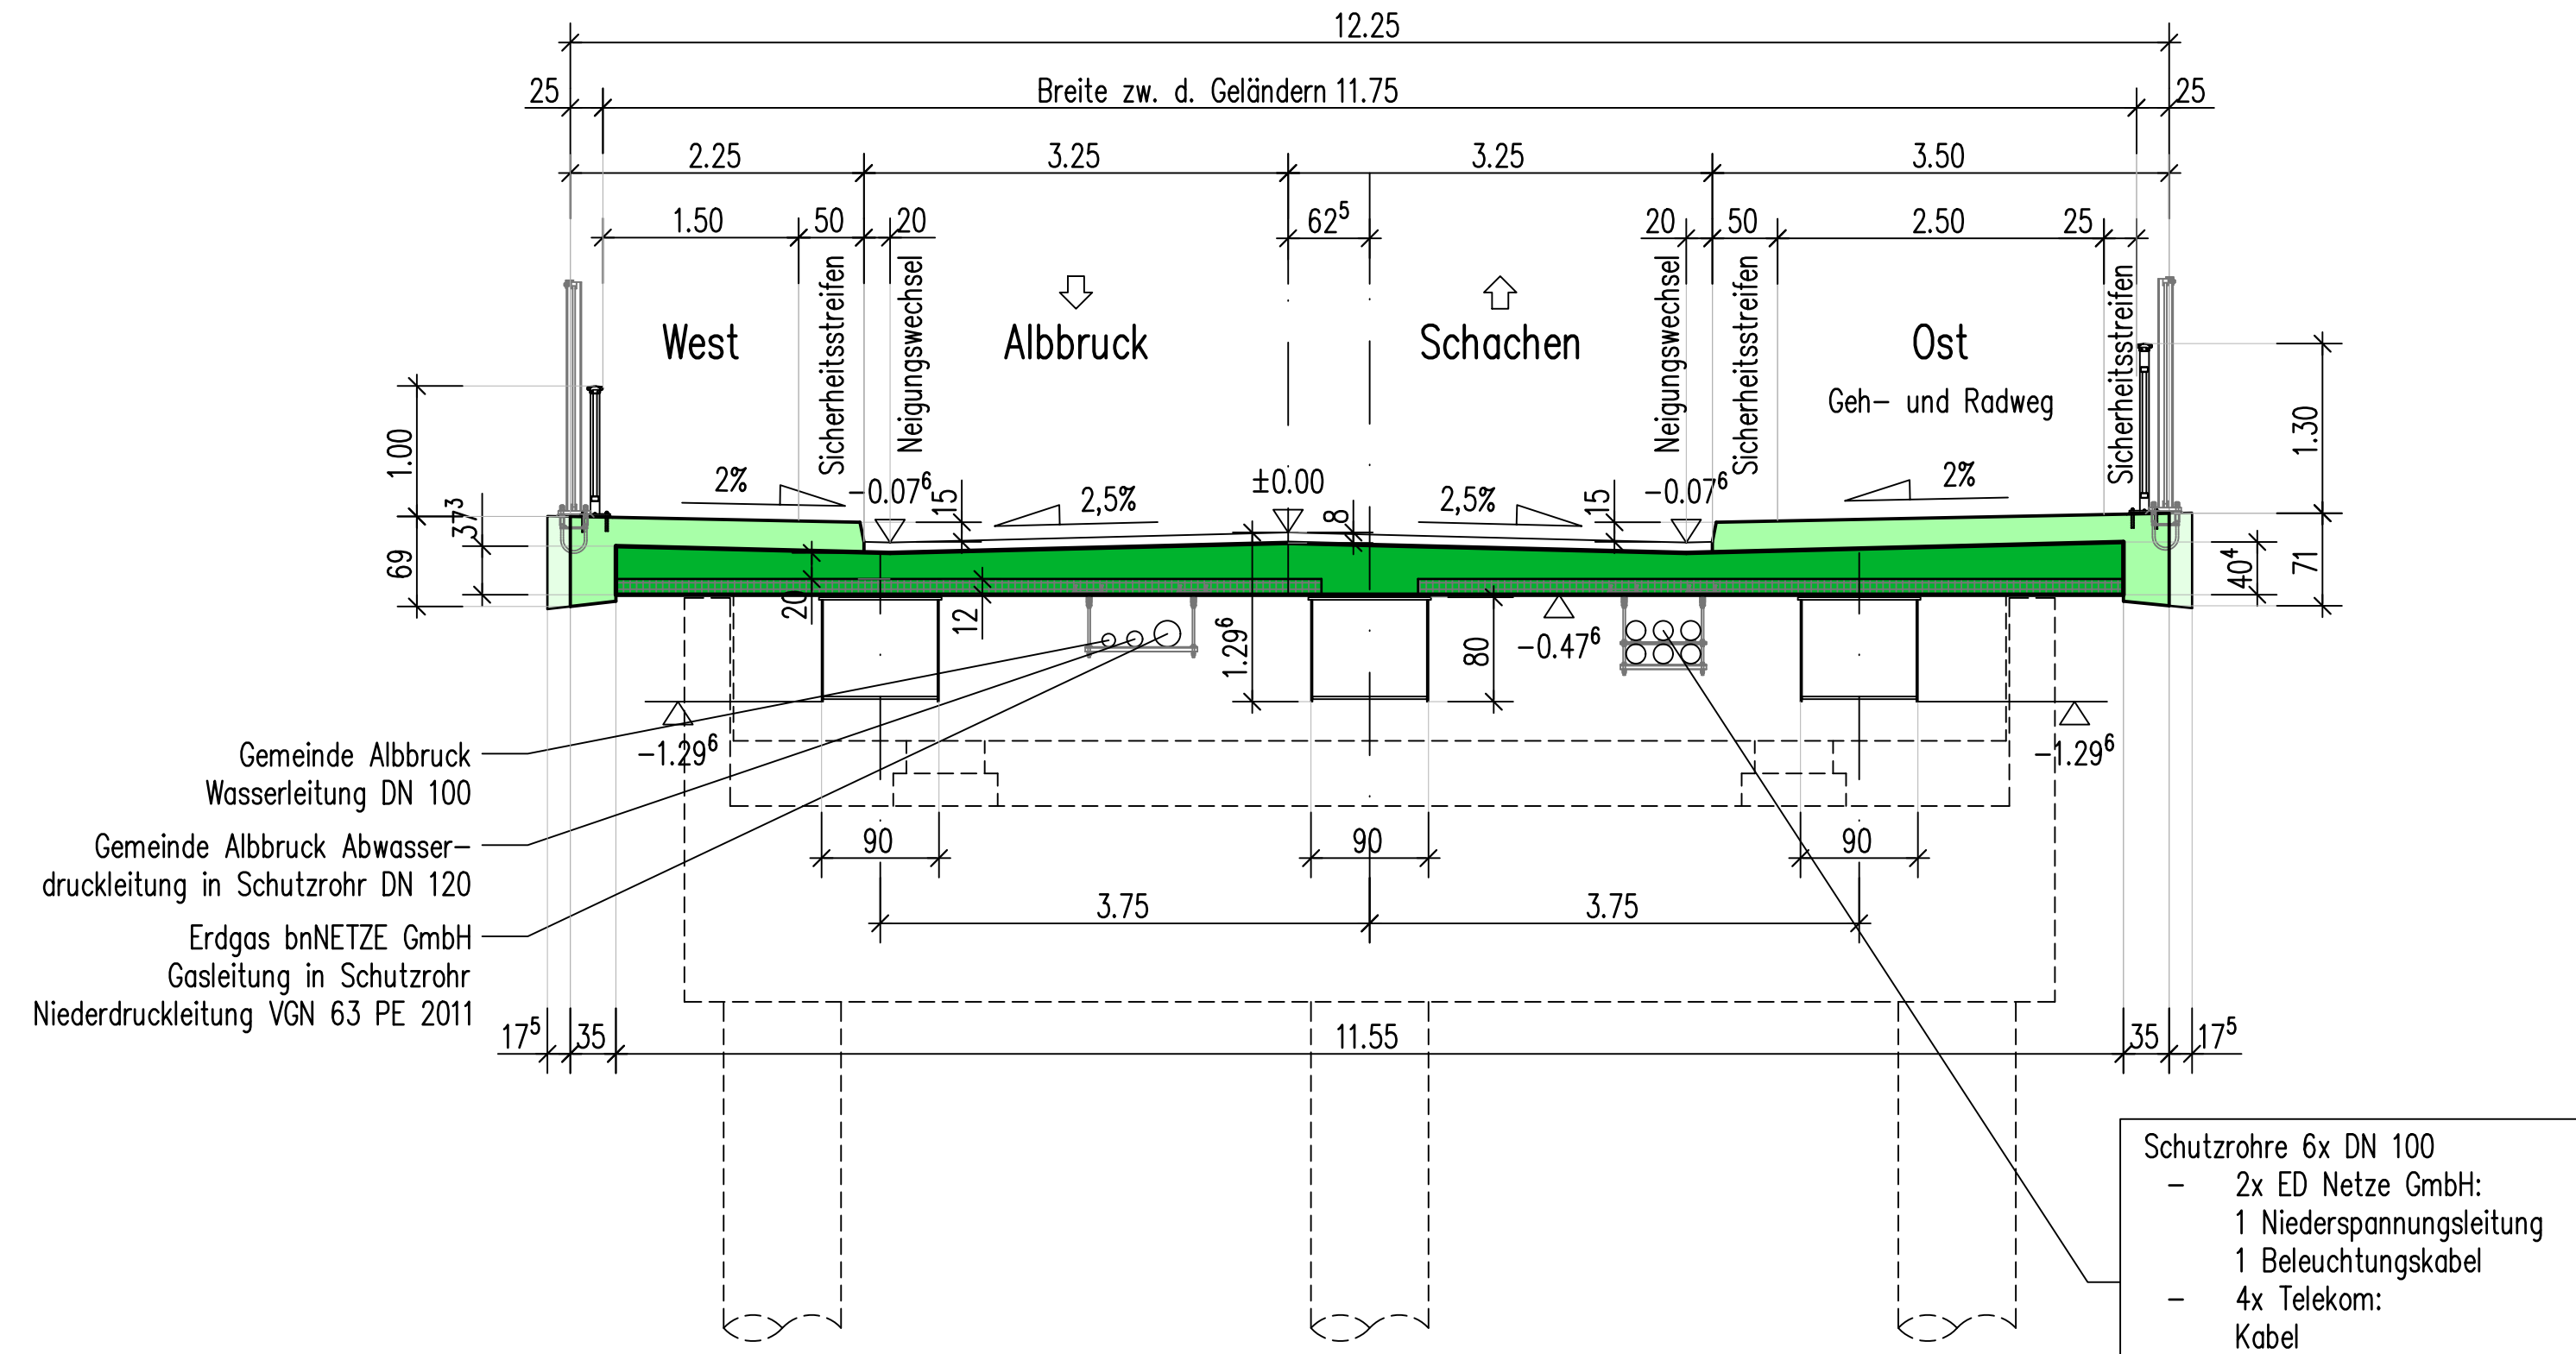

DRAUFSICHT M 1:100
Variante 2 – Stahlverbund mit Radweg

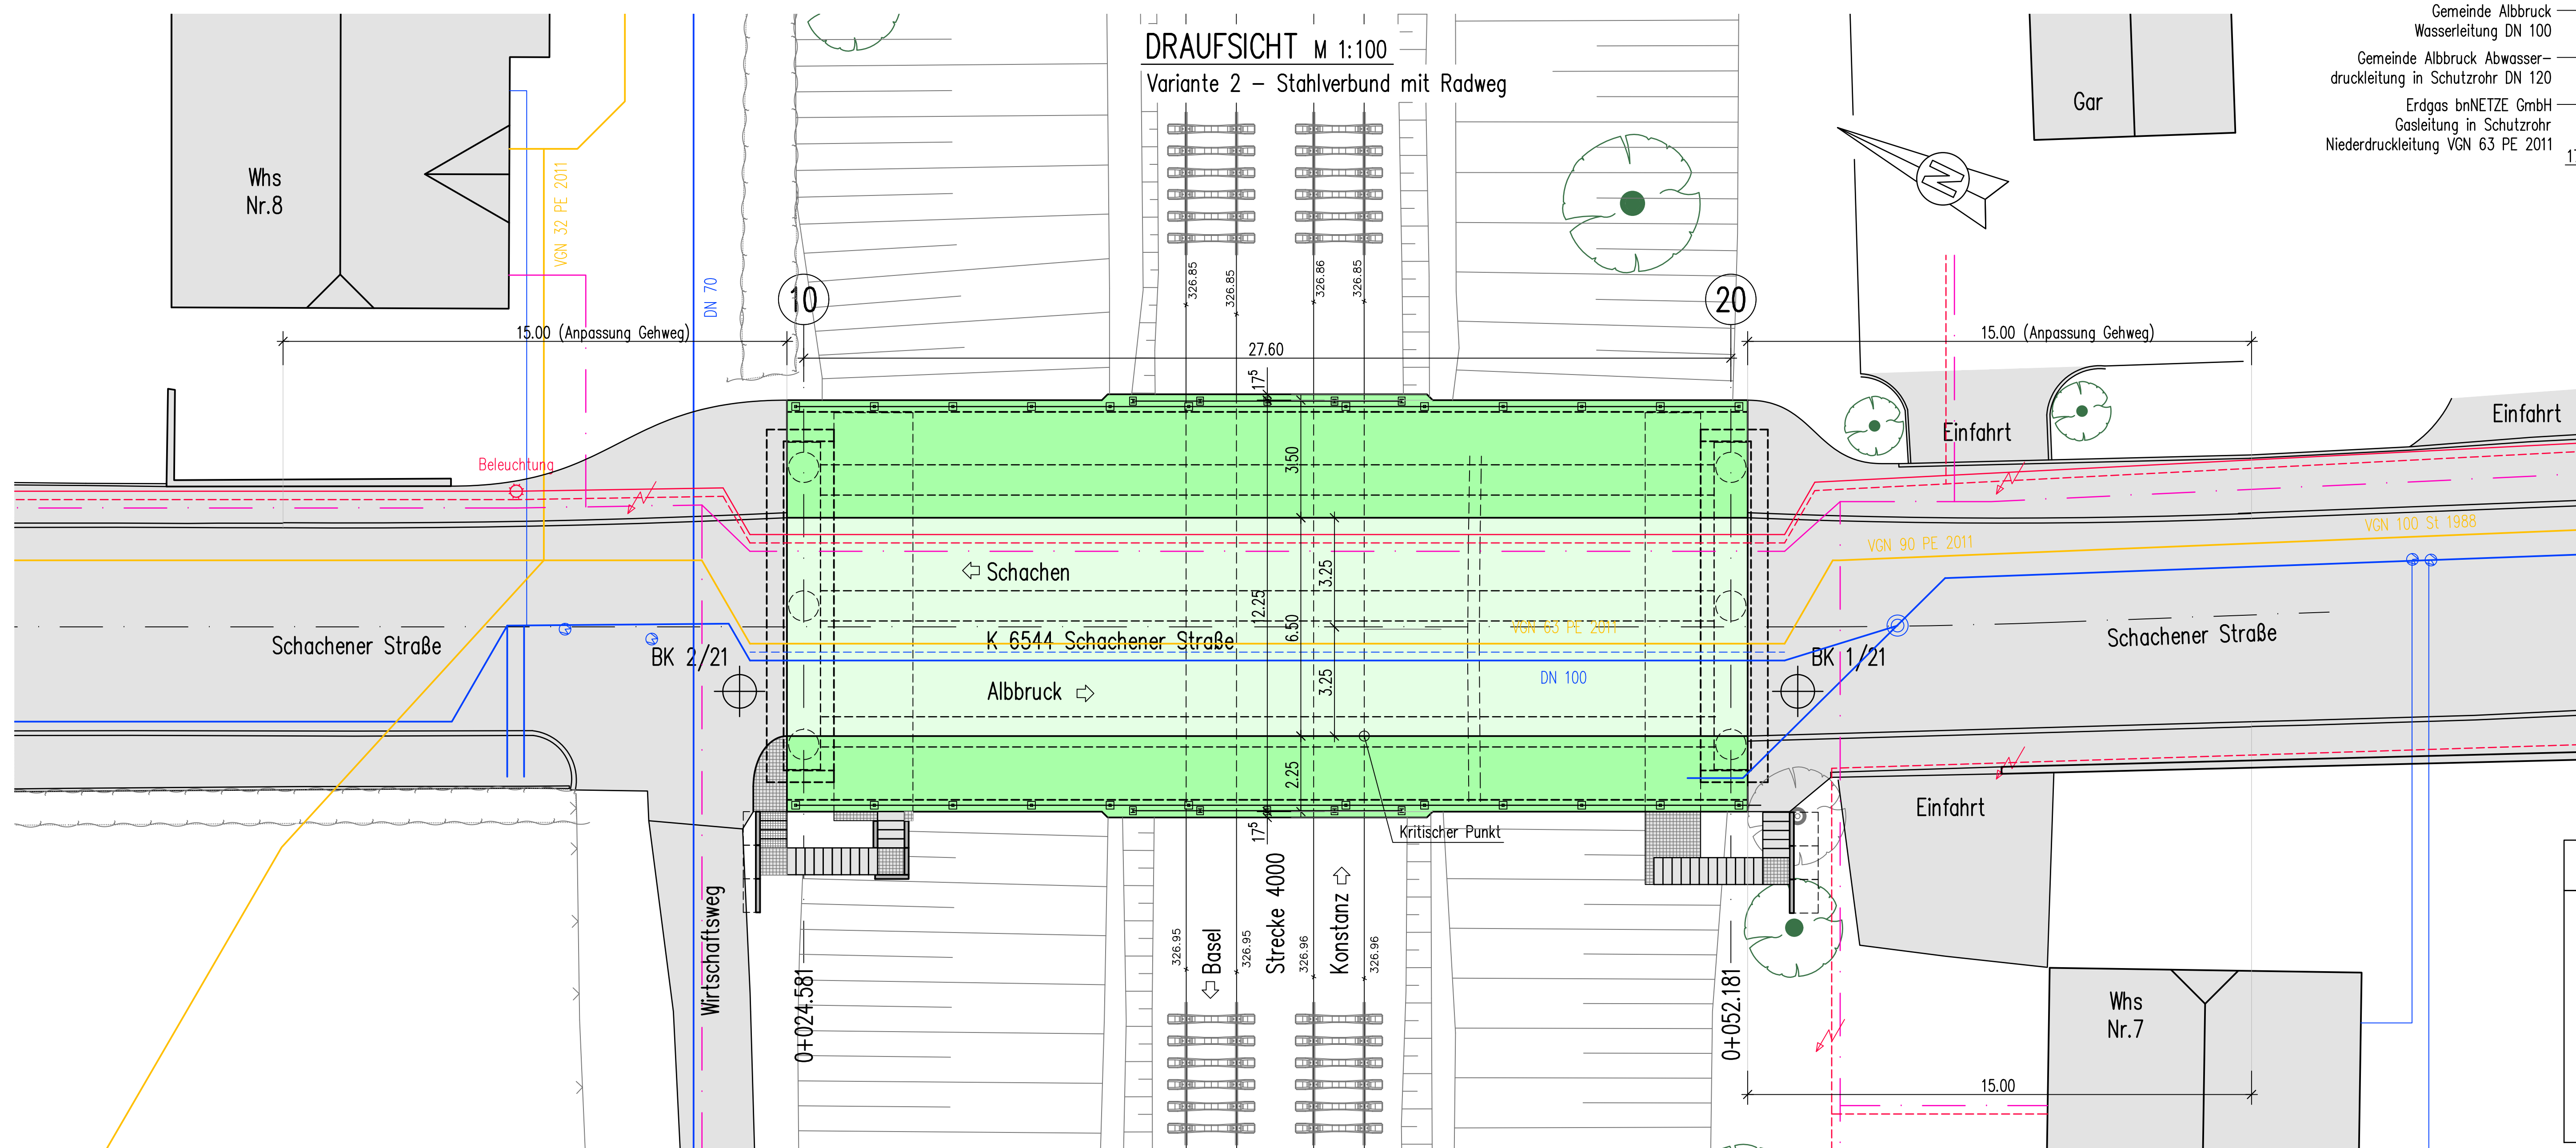

Legende

- = Flurstücksgrenzen
- = Erdgas bnNETZE GmbH
- = Wasserleitung Gemeinde Albruck
- = Abwasserdruckleitung Gemeinde Albruck
- = Kabel f. Straßenbeleuchtung ED Netze GmbH
- = Niederspannungsleitung ED Netze GmbH
- = Kabel Telekom

Entwurfsbearbeitung:		Projekt-Nr.: 2033	
		Datum	
Konstruktionsgruppe Bauen Konstanz GmbH		Zeichen	
Ingenieurbüro für Bauwesen · Röschengasse 13 · 78467 Konstanz Tel. 07531/90485-0 Fax 07531/90485-50 info@ibk-ba.de		Bearb.: 04.07.2022 Toub	
		Gez.: Hesse	
		Gepr.: 04.07.2022 Toub	
		Datum Gezeichnet Geprüft	

Landratsamt Waldshut		Unterlage: 8	
Straßenklasse und Nr.: K 6544		Blatt-Nr.: 04	
Streckenbezeichnung: Albruck – Schachen		Projekt-Nr.: _____	
Gemarkung: Albruck			

Bauwerk:		Datum		Zeichen	
Ersatzneubau der Brücke über die DB in Albruck (Schachener Straße)		Bearb.: _____		_____	
		Gez.: _____		_____	
		Gepr.: _____		_____	
		ASB-Nr.: 8 4 1 4 5 6 3			

Planvorstellung:		Vorplanung	
Variante 2 Stahlverbund mit Radweg			
Maßstab: 1:100 1:50			

Aufgestellt:		Genehmigt:	
Waldshut-Tiengen, den		Waldshut-Tiengen, den	