


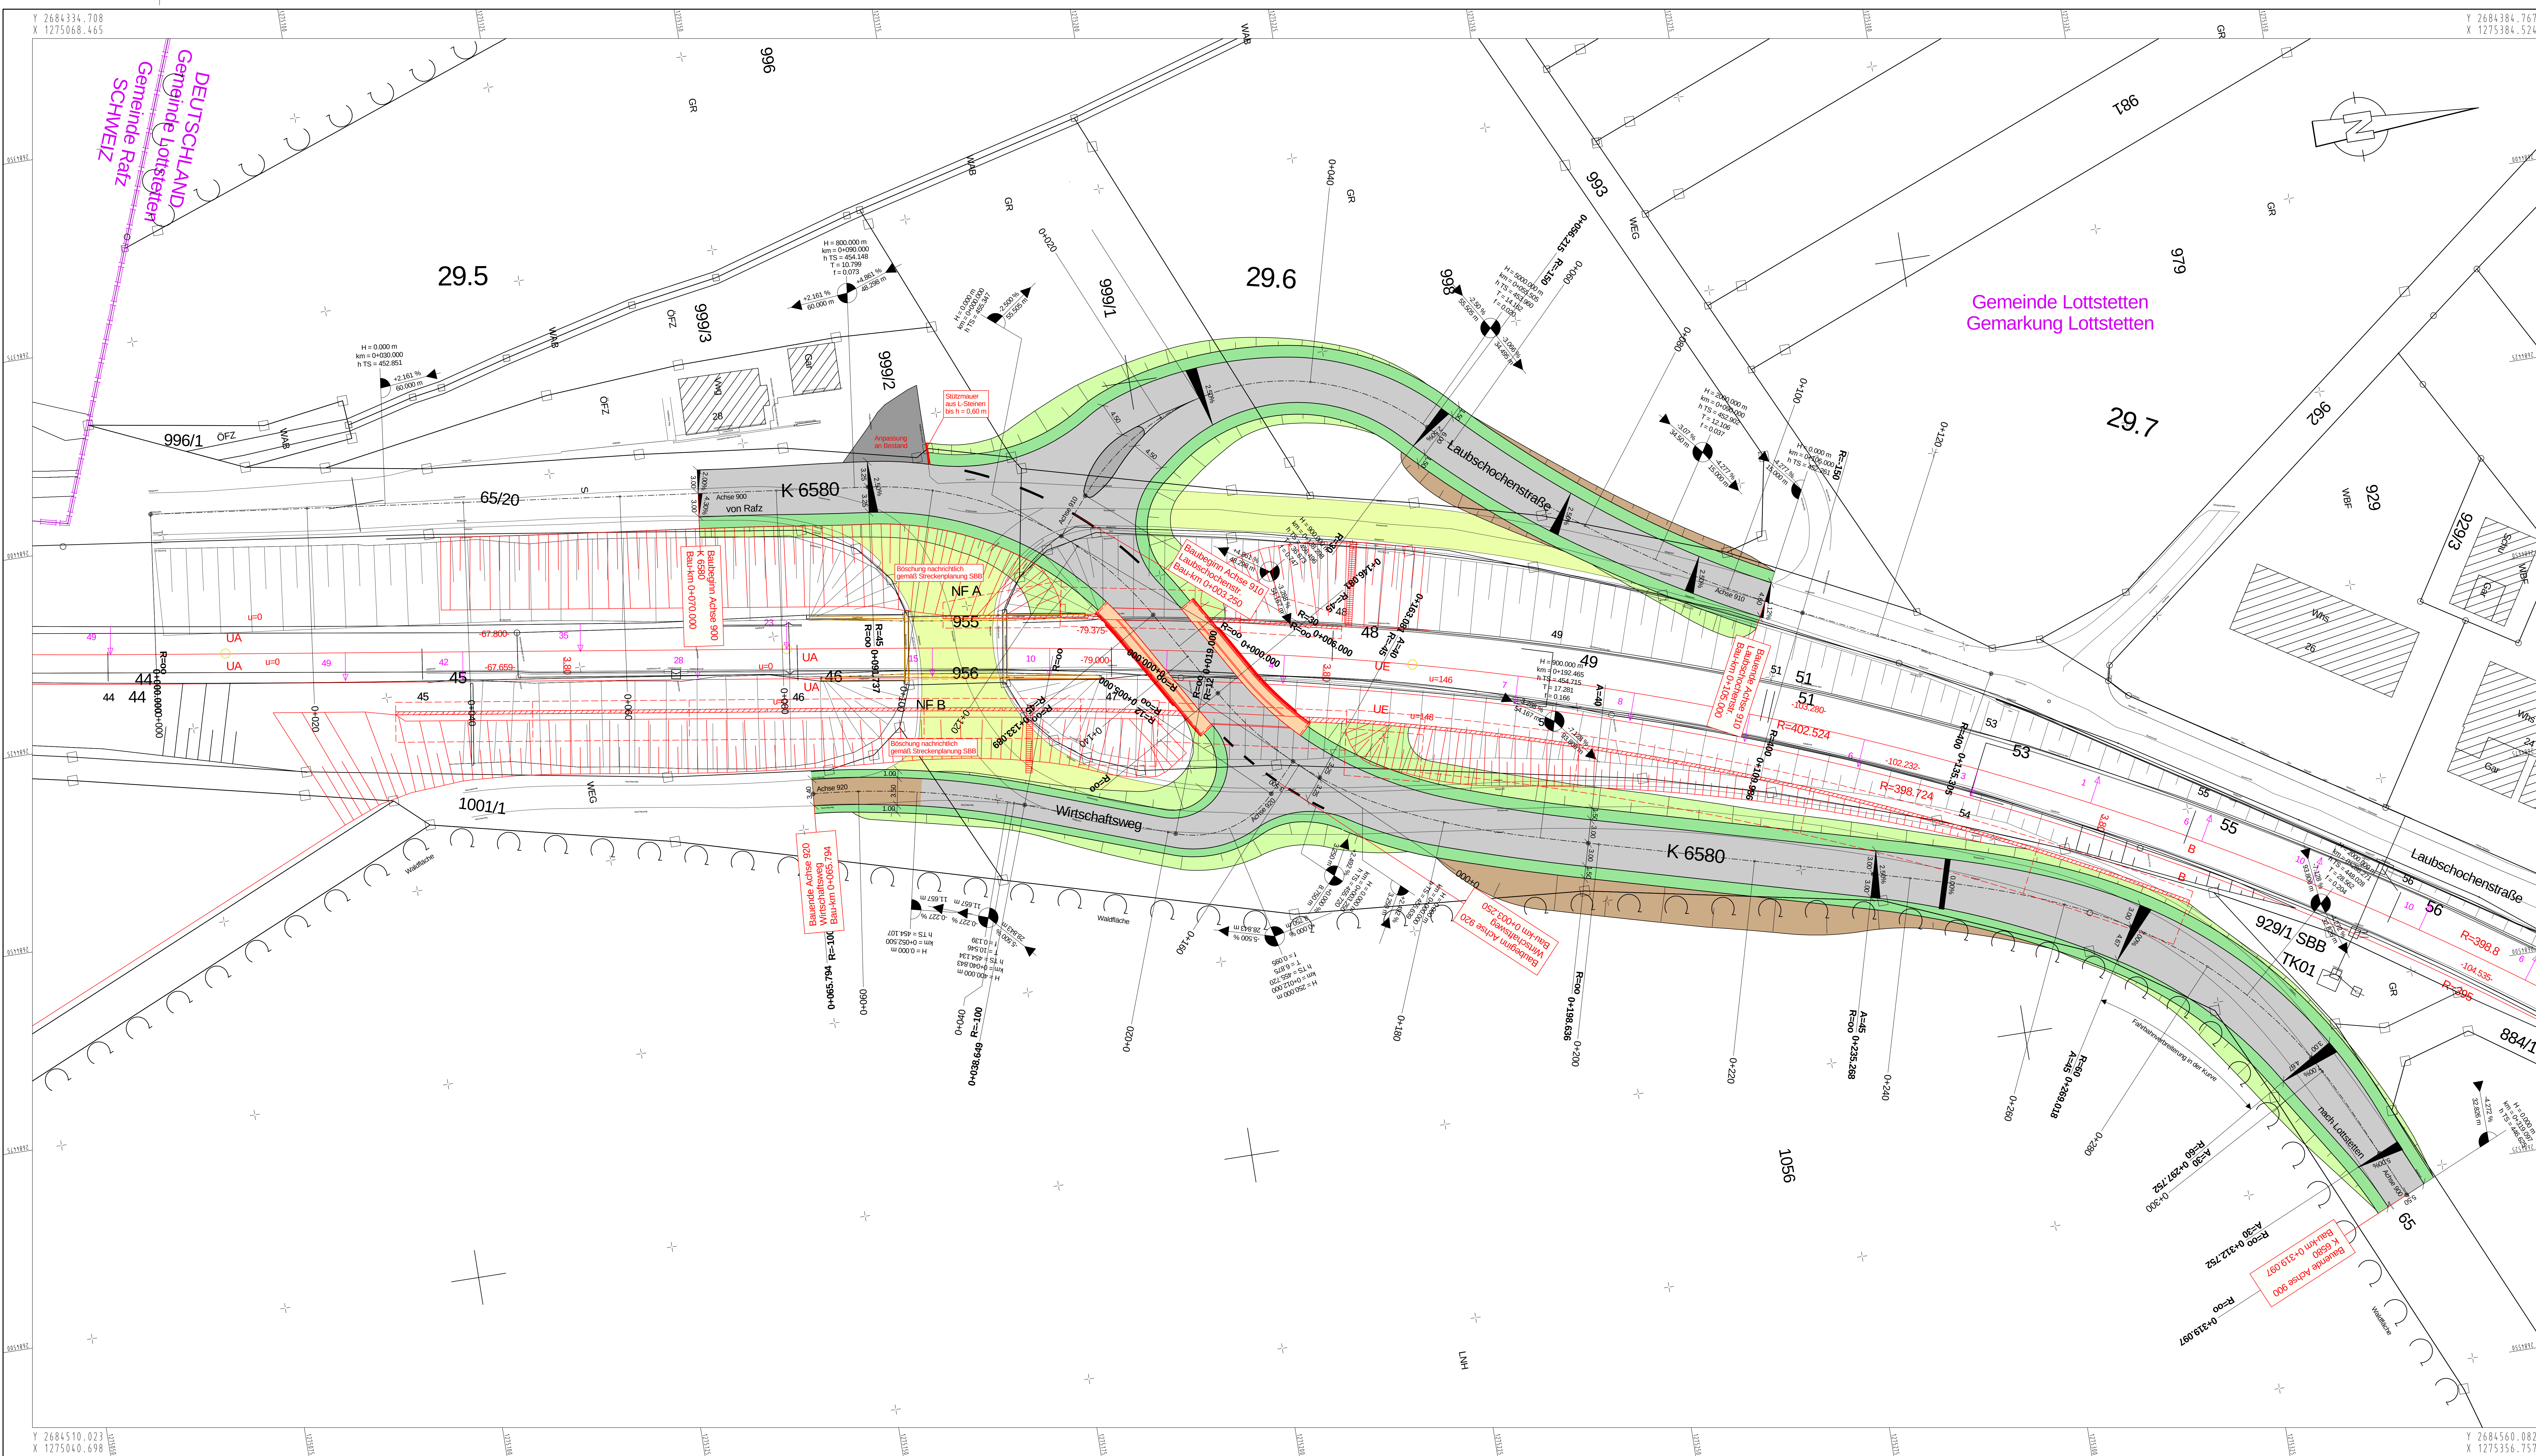

Zeichenerklärung	
	Gehweg
	Zufahrt
	Einseitige Böschung
	Fahrbahn
	Dämmböschung
	Grünstreifen
	Hochbordstein
	Tiefwand
	Gradientenpunkt
	Querschnitt
	Graben / Kanalschneise
	Graben / Kanalschneise mit Stützmauer
	vorh. Gewässer
	Abbruch, bestehende Einrichtung
	Durchlass / Kanalisierung
	Bauwerk

Impressum	
IG Lottstetten AG	WBI AG
CH-8200 Schaffhausen	ACS Partner AG
Tel. +41 52 634 02 02	Konstruktionsgruppe Bauen Konstanz GmbH
info@wbi.ch	Meyer Stegemann Architekten AG
www.wbi.ch	Bahninfra AG
	Inelplan AG

Linie:	770	11.15.01-01
Bezeichnung:	Lottstetten - Jestetten	
Km:	28.9 - 32.7	
Land:	Deutschland, Schweiz	
Bundesland:	Baden-Württemberg, Zürich	
Gemeinde:	Lottstetten, Jestetten, Rafz	
Projekt:	Lottstetten-Jestetten Süd	
	Doppelspur ausbau	
	inkl. Perronkante Lottstetten	
ISP-Nr.:	1161173	

Vorprojekt



Autoren:	
Bauherr: SBB	Projektverfasser: IG Lottstetten AG
Abteilung: CIE	Name: M. Wüst
Name: D. Gmülli	Datum: 31.03.2023
Datum: 31.03.2023	

	SBB CFF FFS
--	-------------

STEP AS35 Lottstetten-Jestetten	Plan Nr.: 4001
Straßenplanung SUE Kreisstraße	1:250
Lageplan	

Linie: 770	Km: 29.585
Fläche: 750 x 1000	
Format: 750 x 1000	
SBB Infrastruktur, AEP-PJM-ROT	
Vulkanplatz 11, 8048 Zürich	