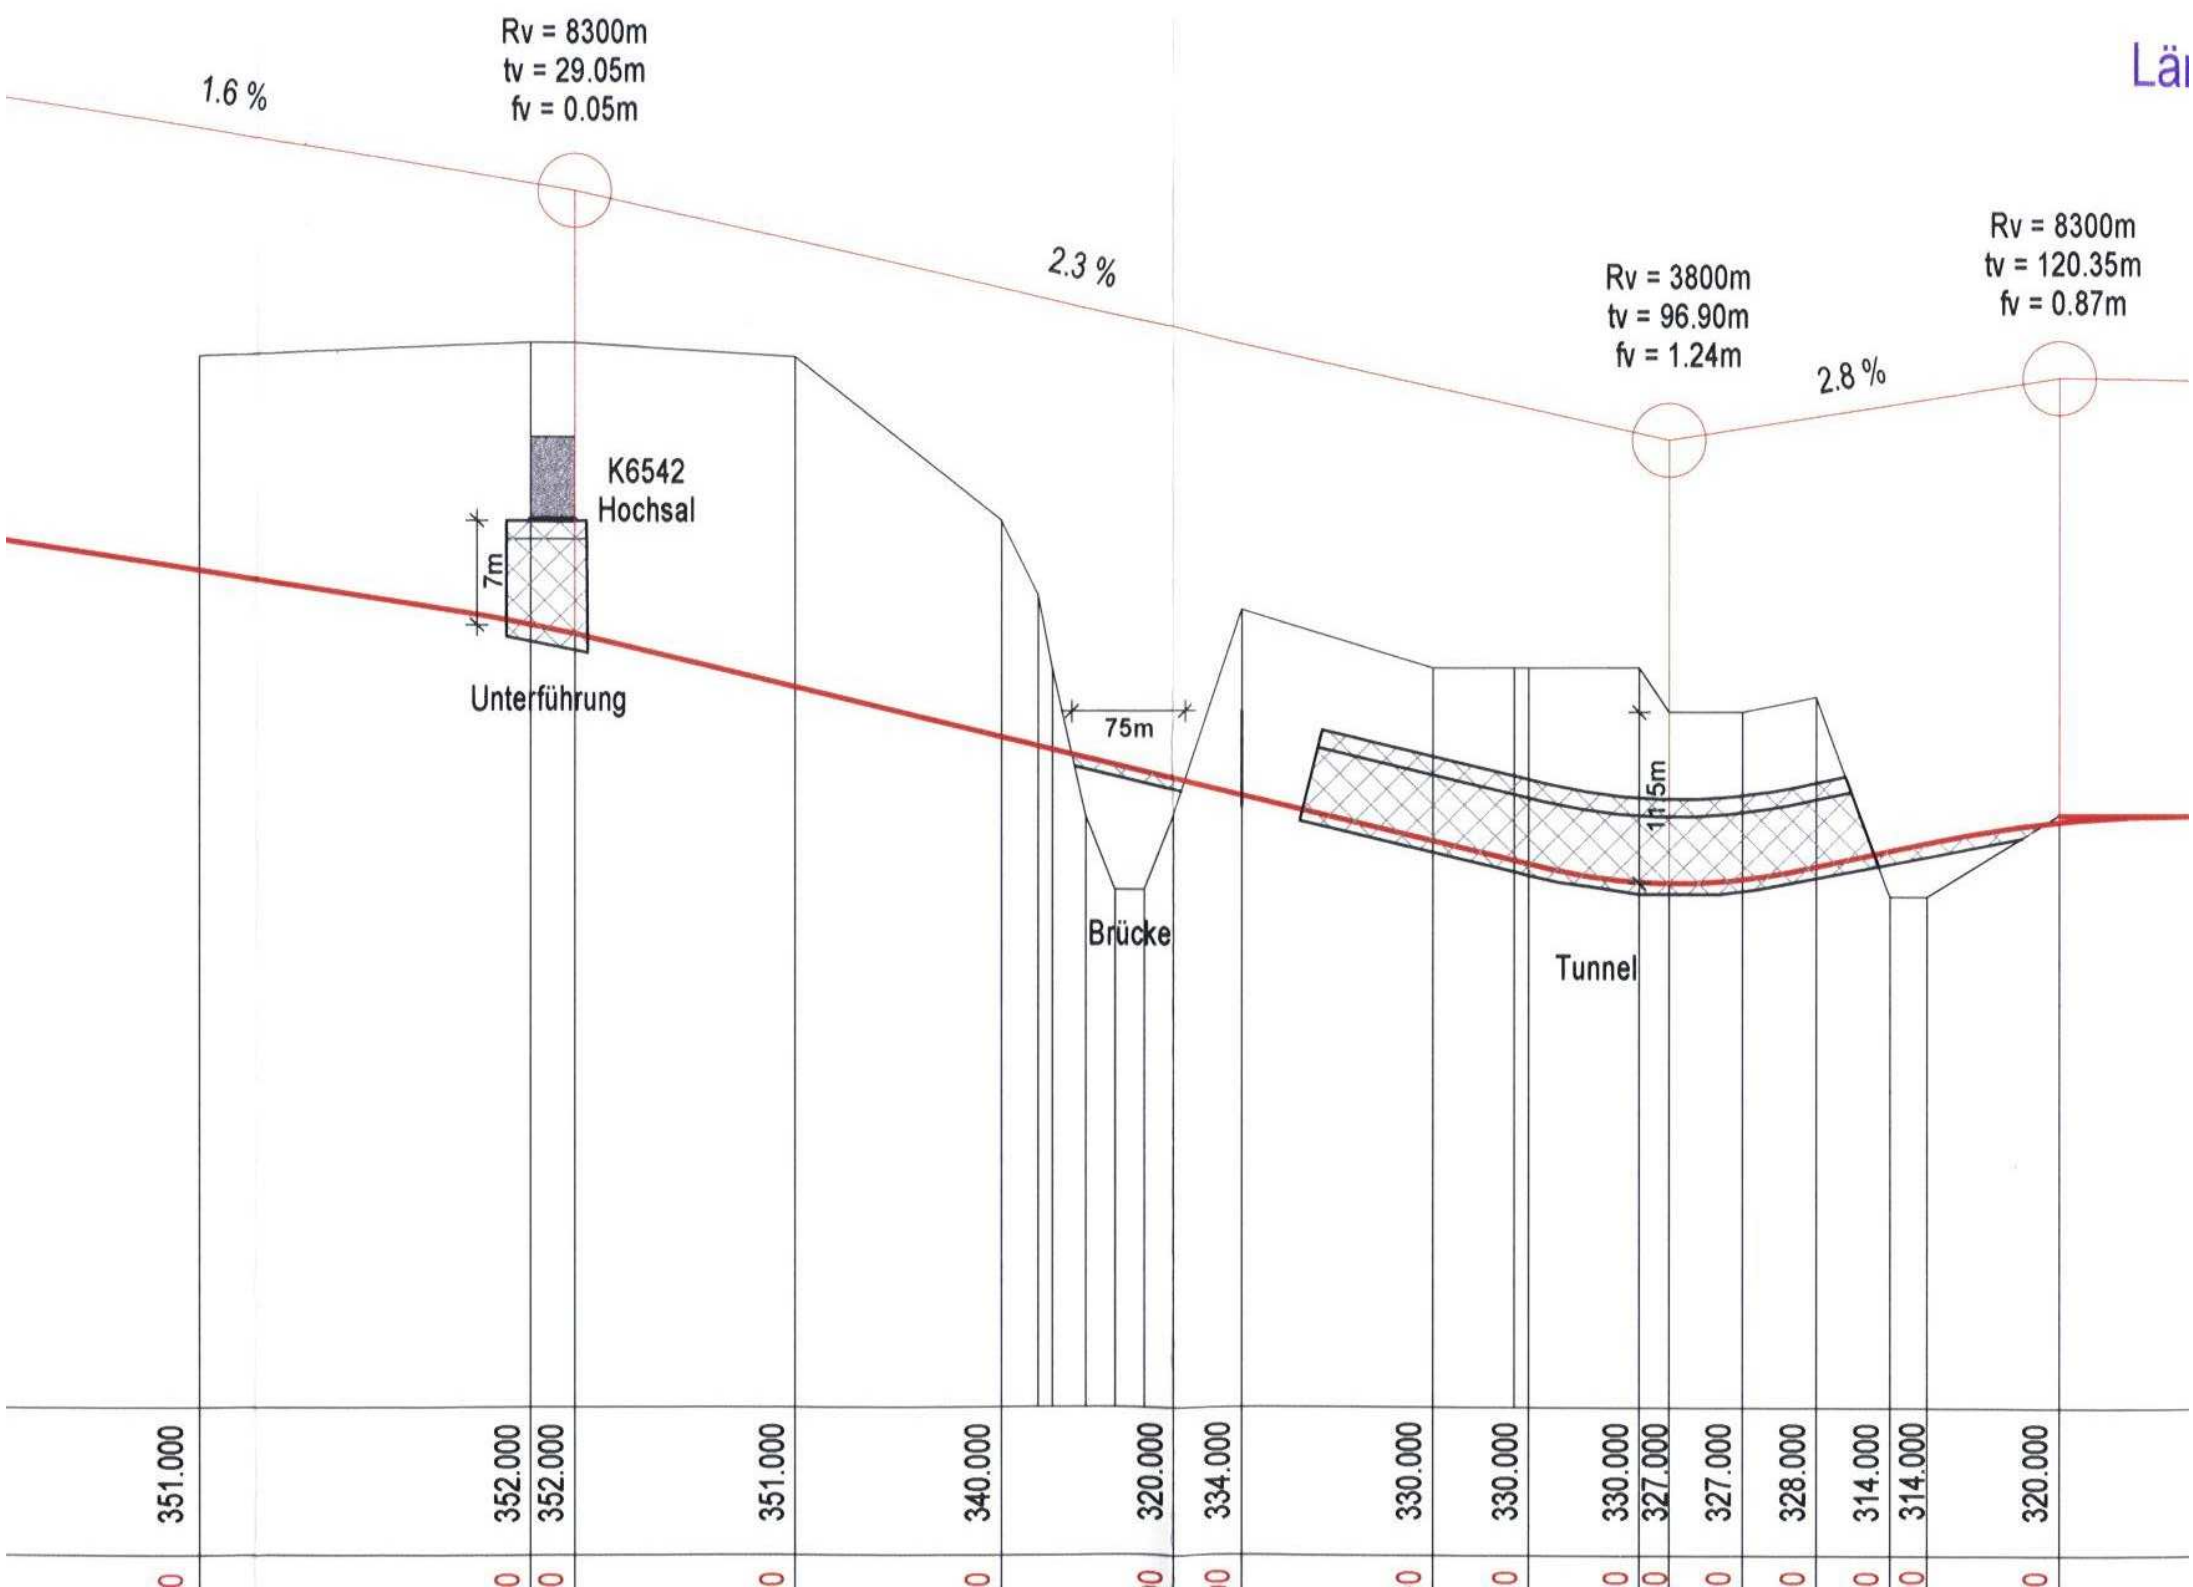

Rv = 8300m
tv = 29.05m
fv = 0.05m
1.6 %
2.3 %
Rv = 3800m
tv = 96.90m
fv = 1.24m
2.8 %
Rv = 8300m
tv = 120.35m
fv = 0.87m
K6542
Hochsal
7m
Unterführung
75m
Brücke
15m
Tunnel
351.000
352.000
352.000
351.000
340.000
320.000
334.000
330.000
330.000
330.000
327.000
327.000
328.000
314.000
314.000
320.000